


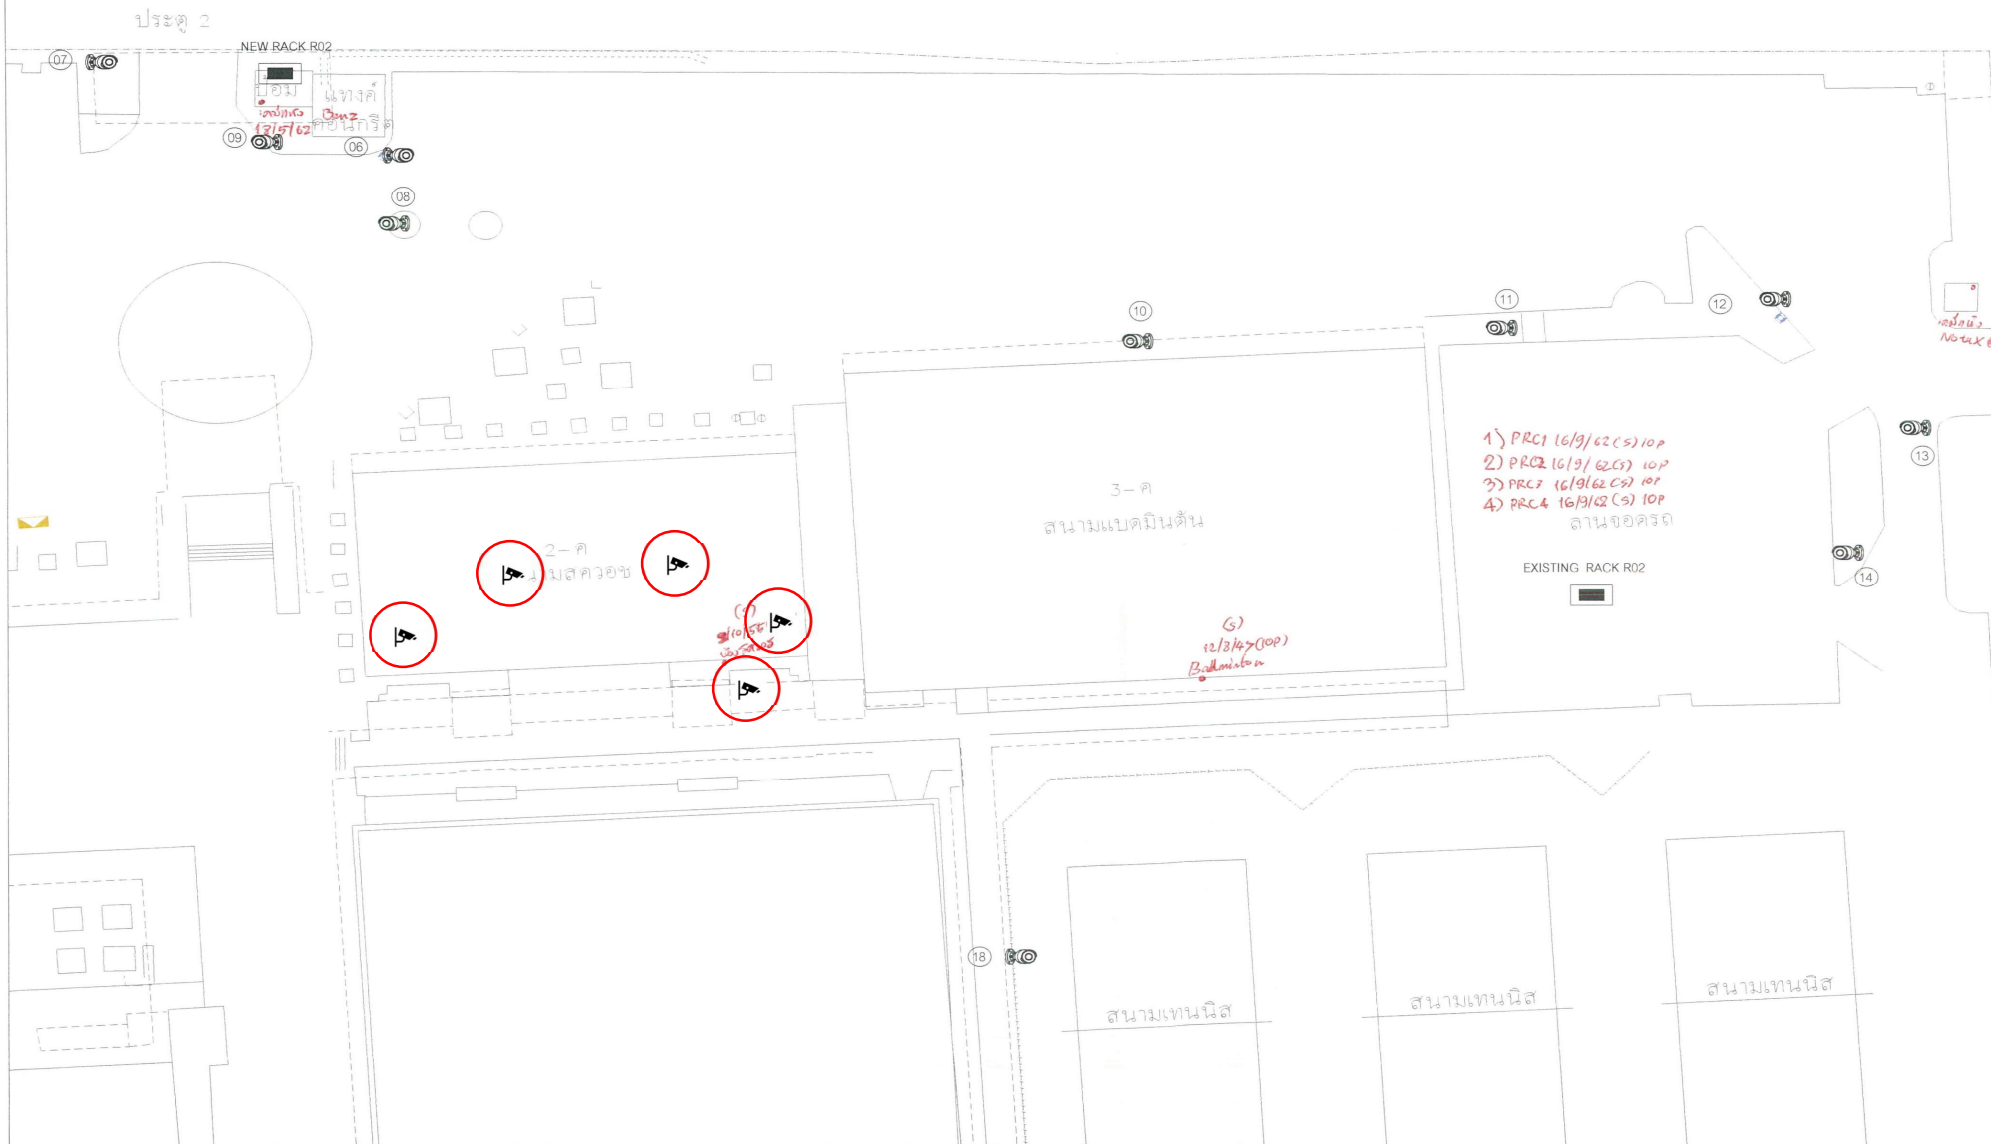

1. คอร์ทสควอช จำนวน 4 ตัว

2. หน้าห้องคอร์ทสควอช จำนวน 1 ตัว



- 1) PRC1 16/9/62 (S) 10P
- 2) PRC2 16/9/62 (S) 10P
- 3) PRC3 16/9/62 (S) 10P
- 4) PRC4 16/9/62 (S) 10P

EXISTING RACK R02


27. ลานจอดขี้งอาคาร PRC จำนวน 1 ตัว

3. คอร์ทแบดมินตัน จำนวน 4 ตัว

4. ทางเดินหน้าคอร์ทแบดมินตัน จำนวน 6 ตัว

5. ทางเดินเข้าห้องแต่งตัว ชาย หญิง ข้างคอร์ทแบดมินตัน

26. น้ำลิฟท์ อาคาร PRC ชั้น 1-4 จำนวน 4 ตัว

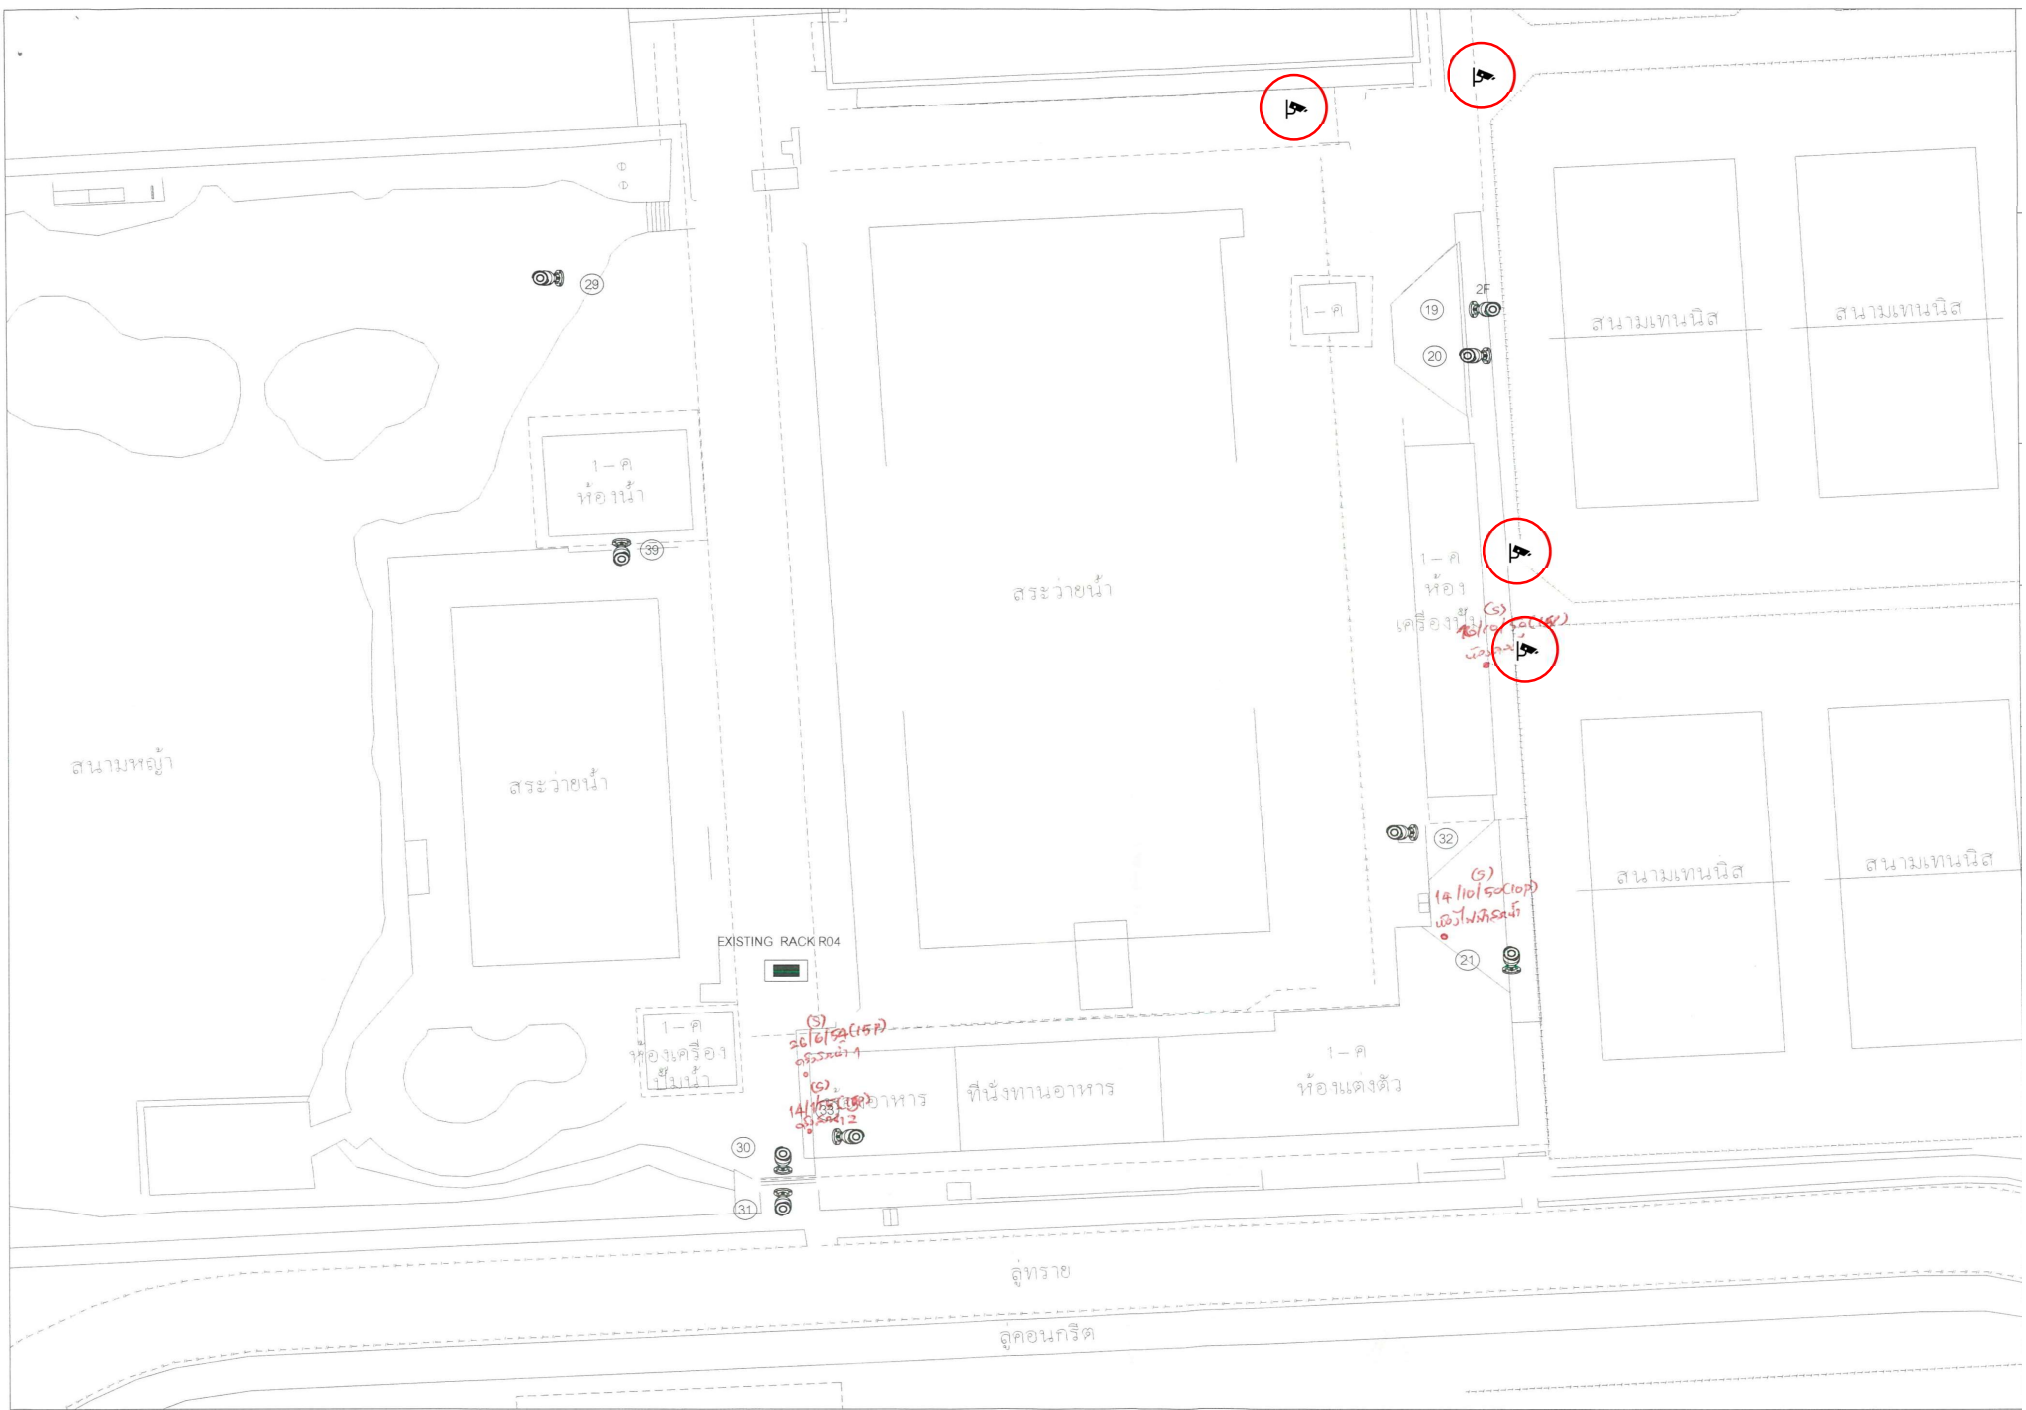

6.สนามเทนนิส จำนวน 3 ตัว

28.เก้าอี้พักคอยสรงน้ำ 50 เมตร




7.สนามฟุตบอล จำนวน 2 ตัว

31.ทางแยกโรงเก็บฟาง จำนวน 1 ตัว




8.สนามลอนโบวล์ส จำนวน 2 ตัว

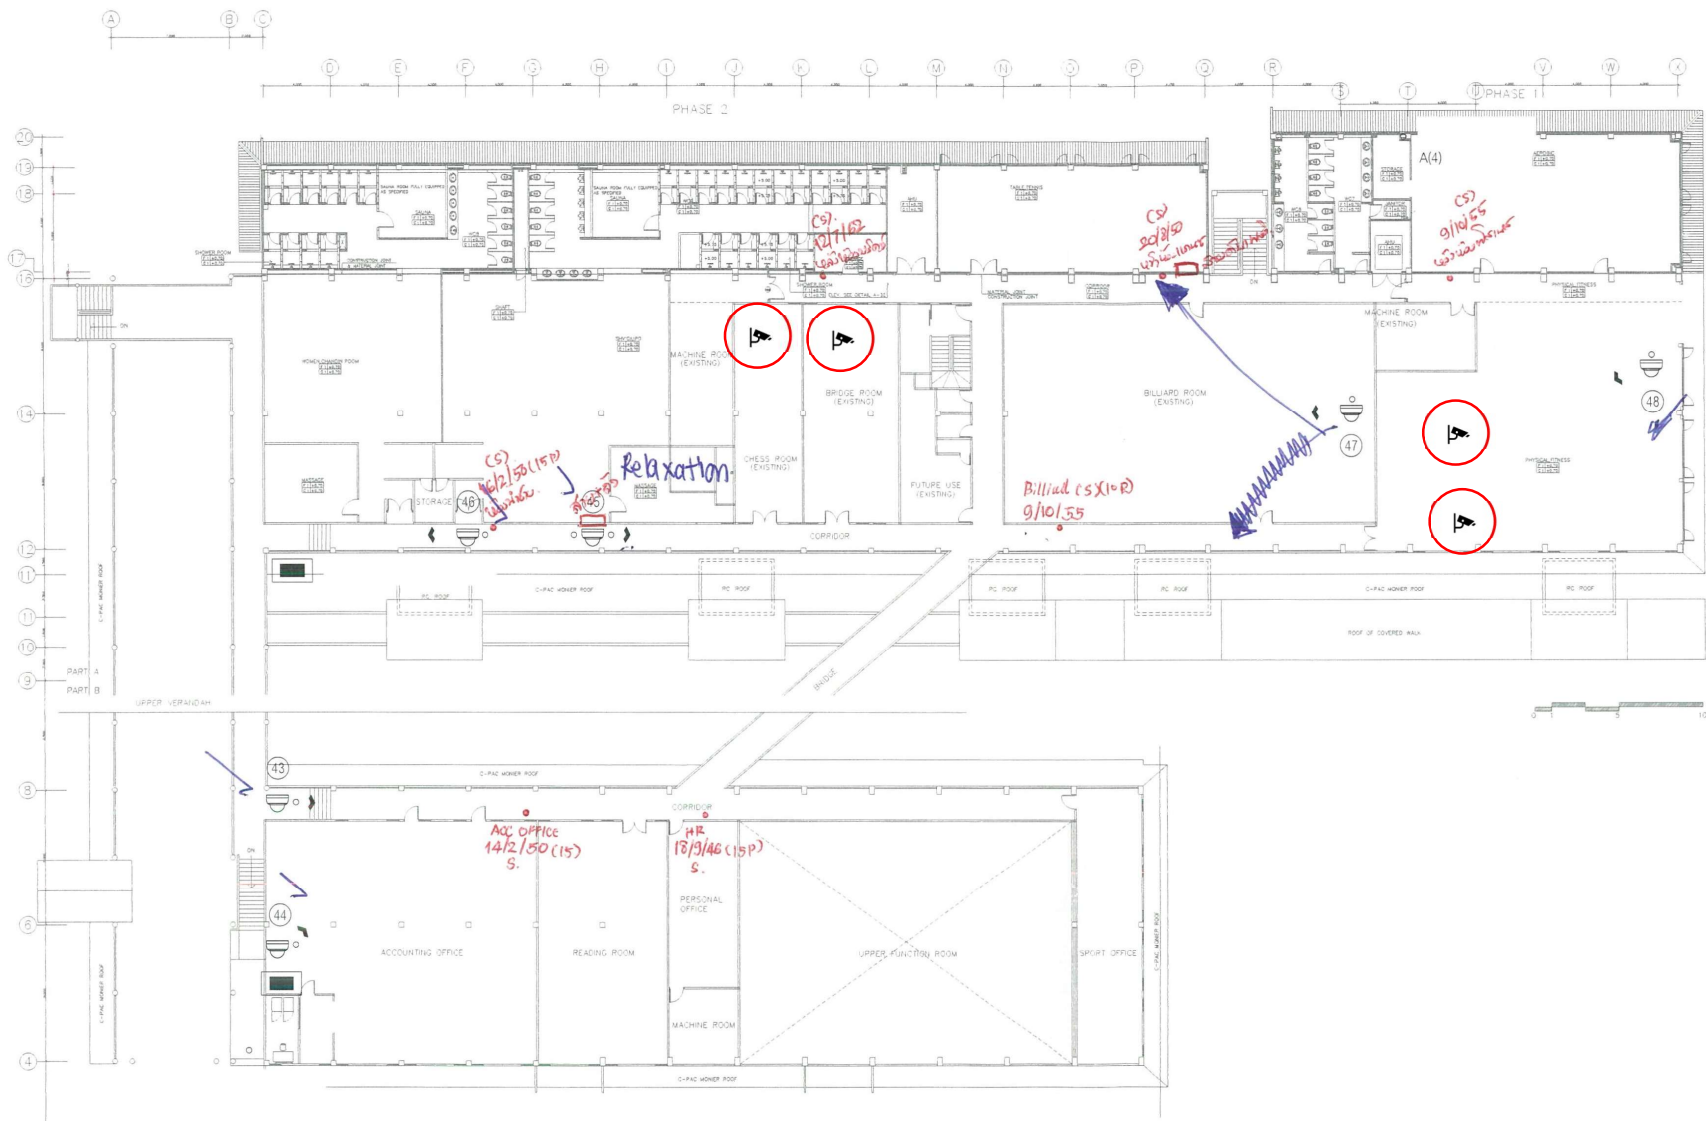

9.ภายในห้องบริดจ์ เซสส์ จำนวน 2 ตัว


10.ห้องออกกำลังกาย จำนวน 2 ตัว

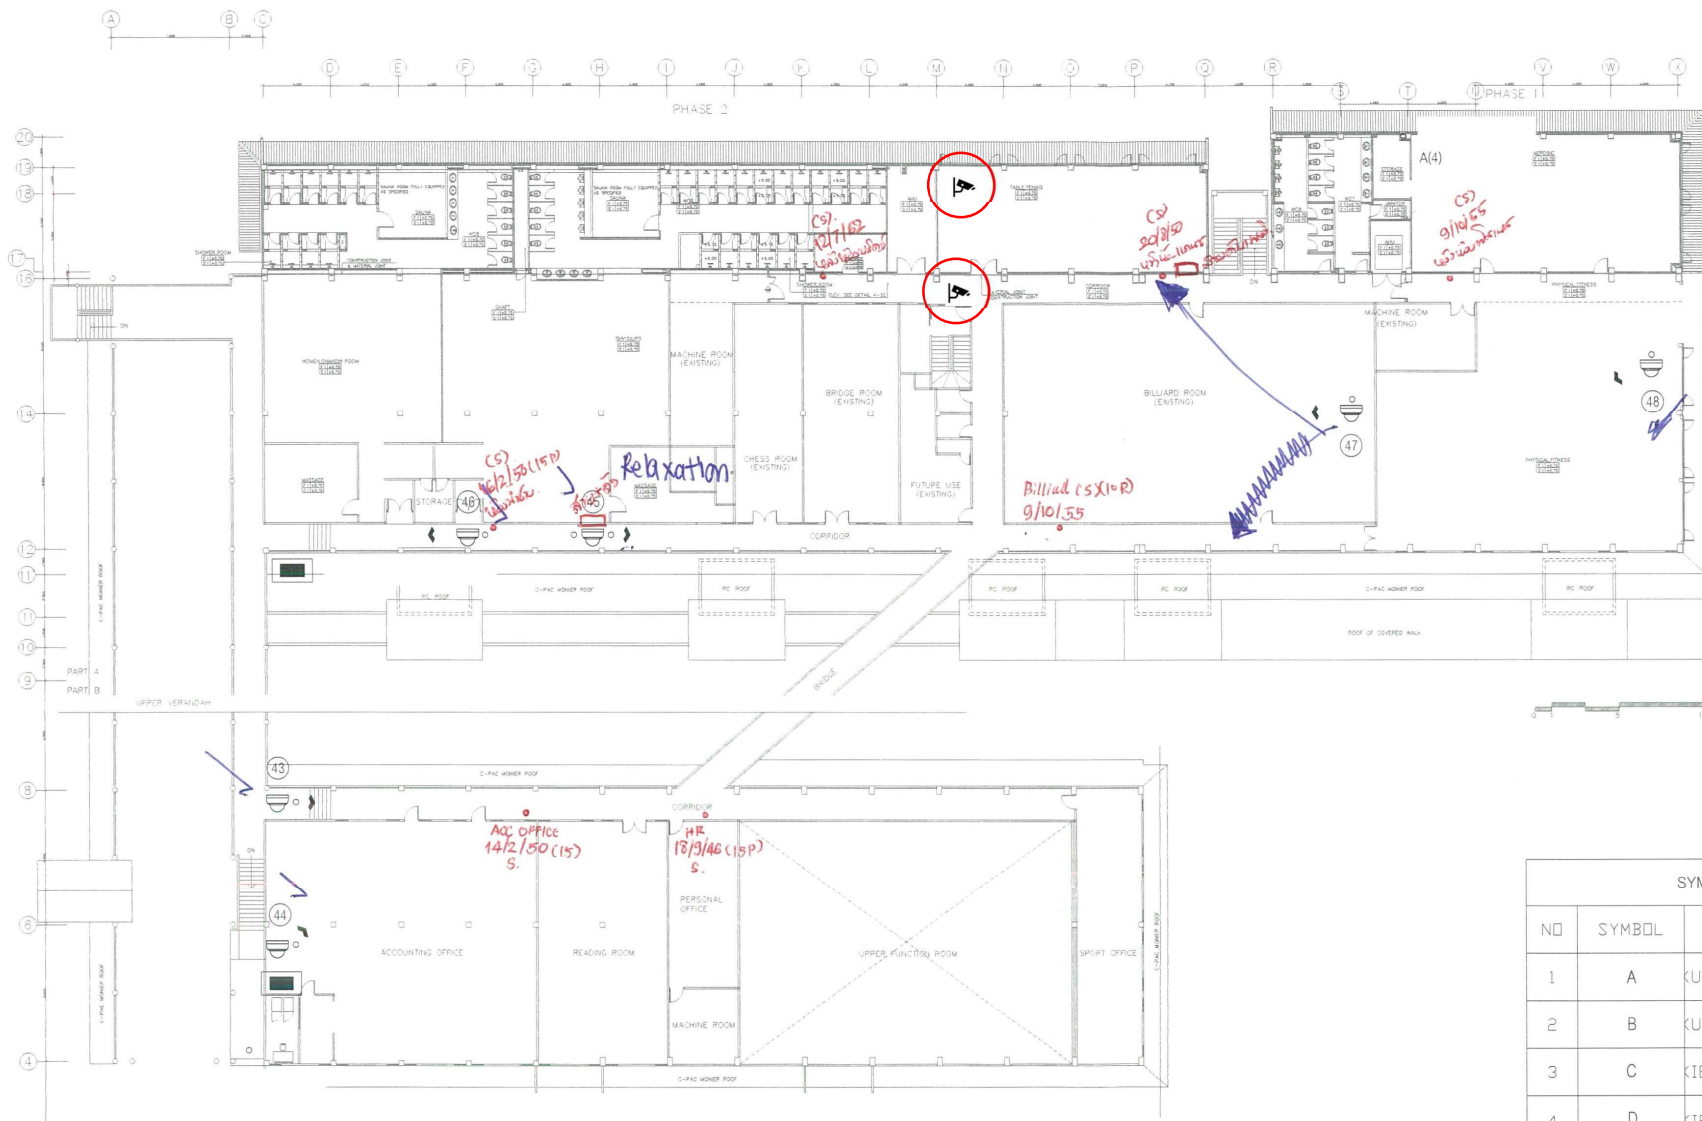

SYMBOL LIST		
NO	SYMBOL	DESCRIPTION
1	A	(UTP CAT5)FLEX
2	B	(UTP CAT5)PVC
3	C	(IEC01 2x2.5/1.5)FLEX
4	D	(IEC01 2x2.5/1.5)PVC

11.ทางเดินหน้าห้องแดนซ์ จำนวน 1 ตัว

12.ภายในห้องแดนซ์ จำนวน 1 ตัว

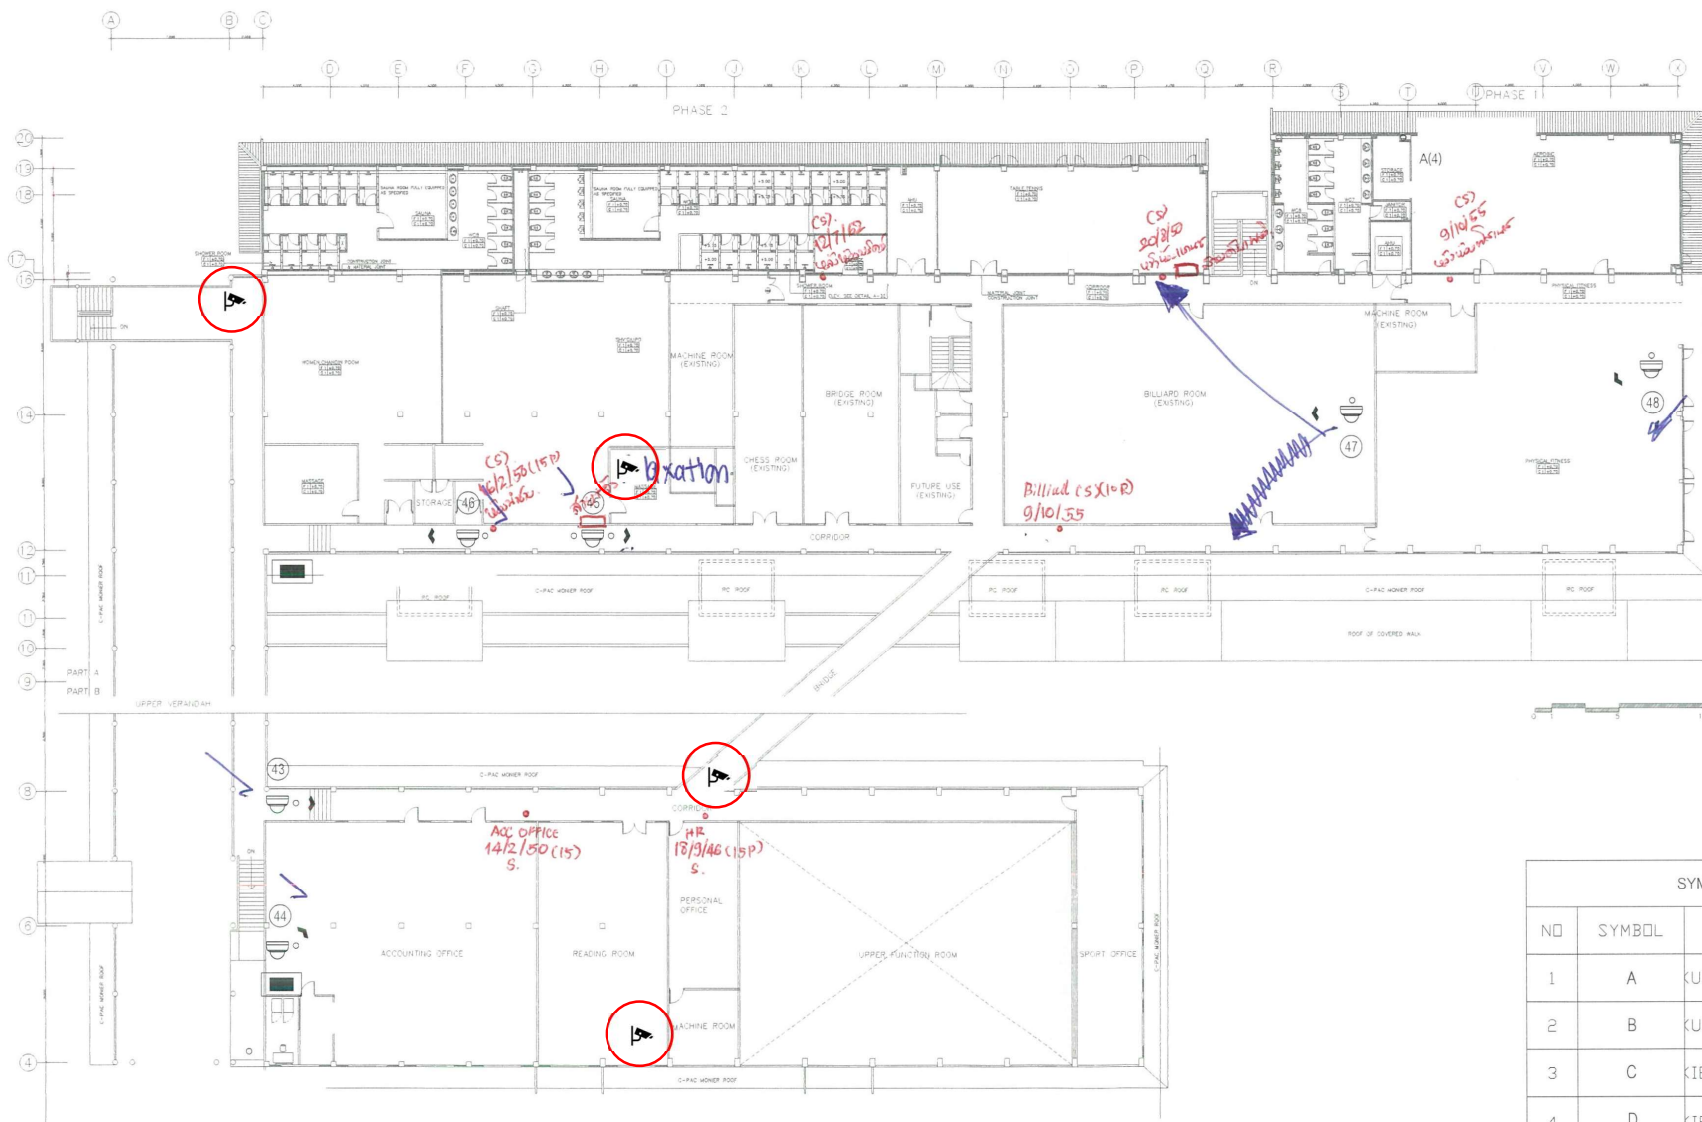


SYMBOL LIST		
NO	SYMBOL	DESCRIPTION
1	A	(UTP CAT5)FLEX
2	B	(UTP CAT5)PVC
3	C	(IEC01 2x2.5/1.5)FLEX
4	D	(IEC01 2x2.5/1.5)PVC

18.ห้องอ่านหนังสือ จำนวน 1 ตัว

19.ห้องพักผ่อน จำนวน 1 ตัว

21.ทางเชื่อมอาคาร จำนวน 1 ตัว

24.ทางเดินลงอาคาร ด้านสระว่ายน้ำ จำนวน 1 ตัว

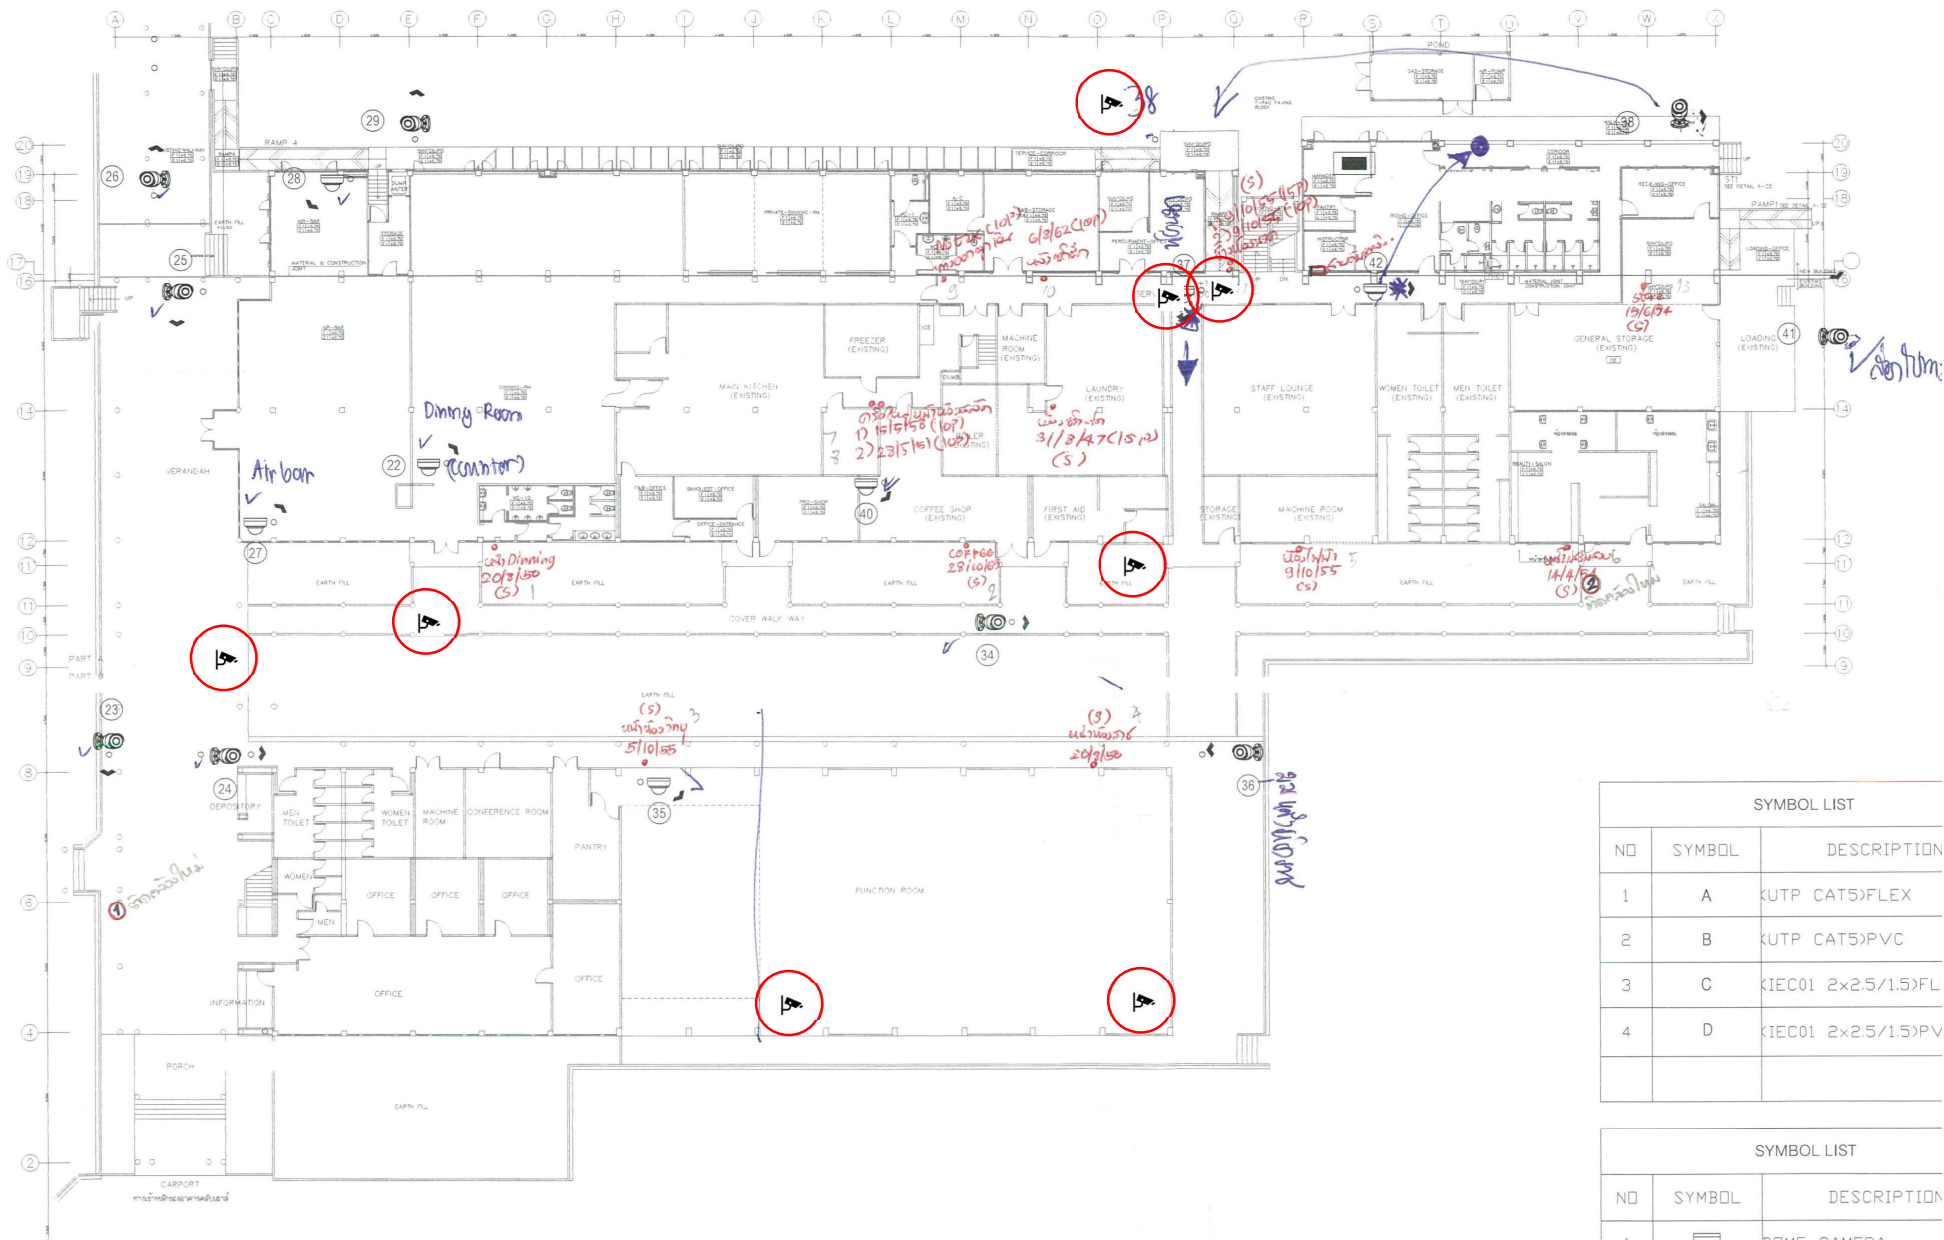

SYMBOL LIST		
NO	SYMBOL	DESCRIPTION
1	A	KUTP CAT5>FLEX
2	B	KUTP CAT5>PVC
3	C	KIEC01 2x2.5/1.5>FL
4	D	KIEC01 2x2.5/1.5>PV

SYMBOL LIST		
NO	SYMBOL	DESCRIPTION
1		HOME CAMERA

13.ภายในลิฟท์อาคารคลับเฮ้าส์ จำนวน 1 ตัว

17.ทางเดินหน้าห้องพักรับงาน จำนวน 1 ตัว


14.ห้องอาหาร Dinnig Room จำนวน 1 ตัว

20.ห้องชายของทีวีระลึก จำนวน 1 ตัว

15.ทางเดินหน้าห้องนวด จำนวน 1 ตัว

25.ห้องราชกรีฑา จำนวน 2 ตัว

16.ทางเดินหลังห้องขนาด จำนวน 1 ตัว

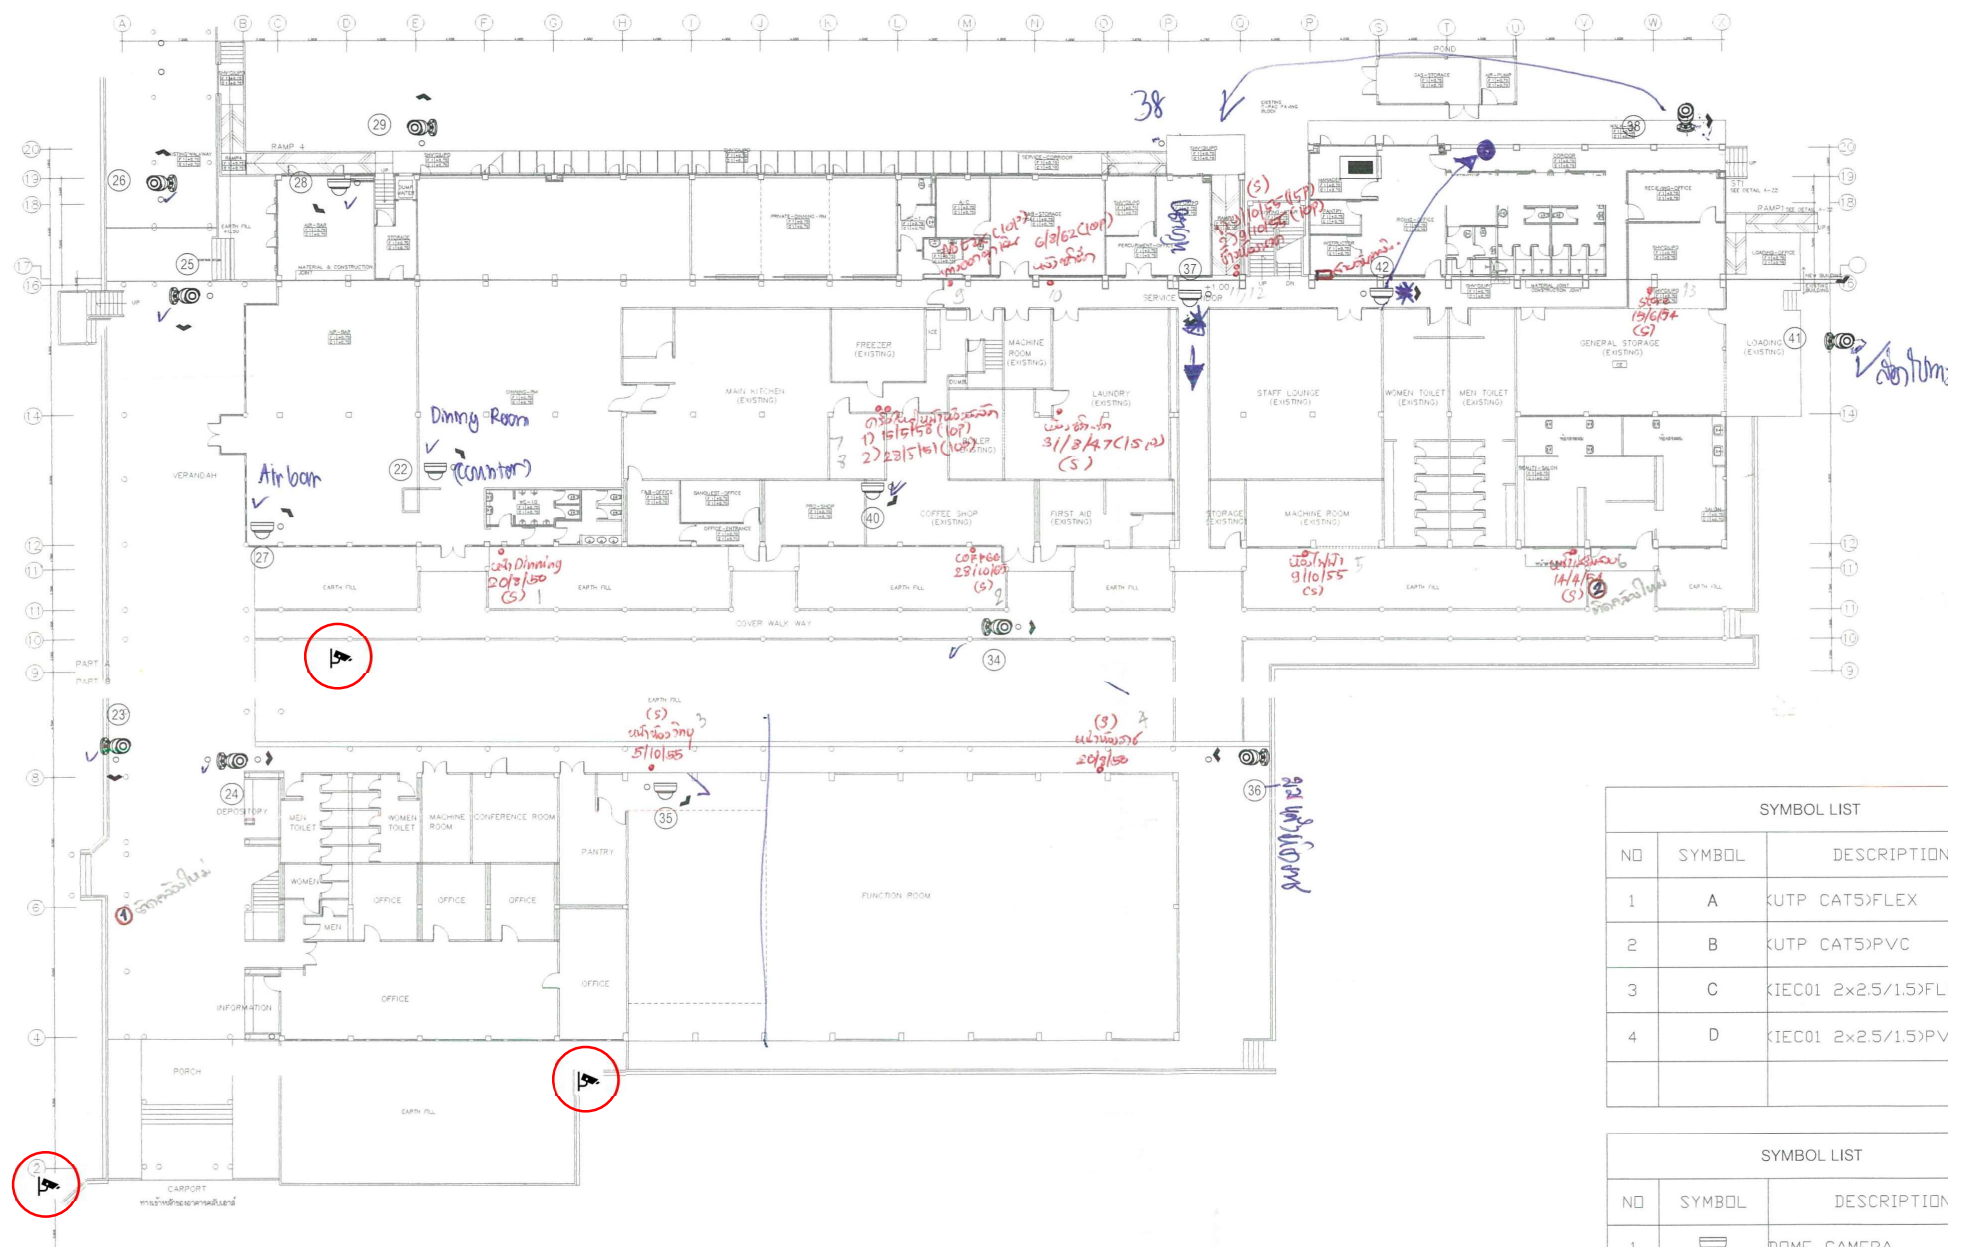

SYMBOL LIST		
NO	SYMBOL	DESCRIPTION
1	A	<UTP CAT5>FLEX
2	B	<UTP CAT5>PVC
3	C	<IEC01 2x2.5/1.5>FL
4	D	<IEC01 2x2.5/1.5>PV

SYMBOL LIST		
NO	SYMBOL	DESCRIPTION
1		HOME CAMERA

22.จุดสูบบุหรี่ หน้าห้องอาหาร จำนวน 1 ตัว

23.จุดสูบบุหรี่หน้าอาคาร จำนวน 1 ตัว

30.ลานจอดรถหลังห้องราชกรีกา จำนวน 1 ตัว



29.ทางเดินหน้าศาลาไทย จำนวน 1 ตัว