


[illegible]

สัญลักษณ์เลขห้อง	สัญลักษณ์ของลายเส้น
สัญลักษณ์เส้นเสา	
สัญลักษณ์ประตู	
สัญลักษณ์หน้าต่าง	
สัญลักษณ์วัสดุผนัง	
สัญลักษณ์รูปด้านอาคาร	
สัญลักษณ์รูปตัดอาคาร	
สัญลักษณ์รูปตัดผนังภายนอก	
สัญลักษณ์แบบขยาย	
สัญลักษณ์แสดงระดับ	
สัญลักษณ์แสดงทิศเหนือ	
สัญลักษณ์รูปด้านภายนอก	

 บริษัท ยู.เค.ดี. จำกัด	
165/8 อาคารสารินทผล สยามรังสิตนคราม, ถนนรัชดาภิเษก เขตจตุจักร กทม.10900 โทร. 9302702-7 แฟกซ์ 662 9302508 165/8 Sarin Place,Sai Apaisongkram, Rajadapisek Road, Chatuchak, BKK. 10900 Tel. 9302702-7, Fax 662 9302508	
PROJECT ARCHITECTS :	
กิตติ วัฒนสร้าง	วลถ. 360
ชินดาปรียา บุณยรัตพันธุ์	สถถ. 2590
STRUCTURAL ENGINEER :	
ELECTRICAL ENGINEER :	
SANITARY ENGINEER :	
MECHANICAL ENGINEER :	
0	15/05/2024 FOR TENDER
REV	DATE REMARKS
PROJECT TITLE	
โครงการปรับปรุงห้องฟิตเนส ราชกรีฑาสโมสร โปโลคลับ	
แบบปรับปรุงห้องฟิตเนส โปโลคลับ ในที่ดินแปลง หมายเลข 6 อำเภอปทุมวัน ตำบลปทุมวัน ตอบริมคลองเตย (ส่วนไร่นาเดิม) จังหวัด กรุงเทพมหานคร เจ้าของ สำนักงานทรัพย์สินพระมหากษัตริย์ ผู้เข้าสร้าง สมาคมราชกรีฑาสโมสร	
DRAWING TITLE	
สาร์บัญญัติเกษม สัญญาฉบับที่	
DRAWN	CHECKED
PASSED	TOTAL -
JOB No	DWG.No IA-O1
DATE 15/05/2025	SCALE
"THE DESIGN AS PRESENTED IN THIS DRAWING IS THE PROPERTY OF U.K.D. CO.,LTD. AND MUST NOT BE RE-ISSUED, COPIED OR REPRODUCED WITHOUT WRITTEN PERMISSIONFORM U.K.D. CO.,LTD."	
"แบบแสดงอยู่ในแบบแปลนแนบนี้เป็นทรัพย์สินของสำนักงานสถาปนิกบริษัท ยู.เค.ดี. จำกัด ห้ามทำซ้ำลอกหรือจำลองแบบ โดยไม่ได้รับอนุญาตเป็นลายลักษณ์อักษรจากสำนักงานสถาปนิก บริษัท ยู.เค.ดี. จำกัด"	

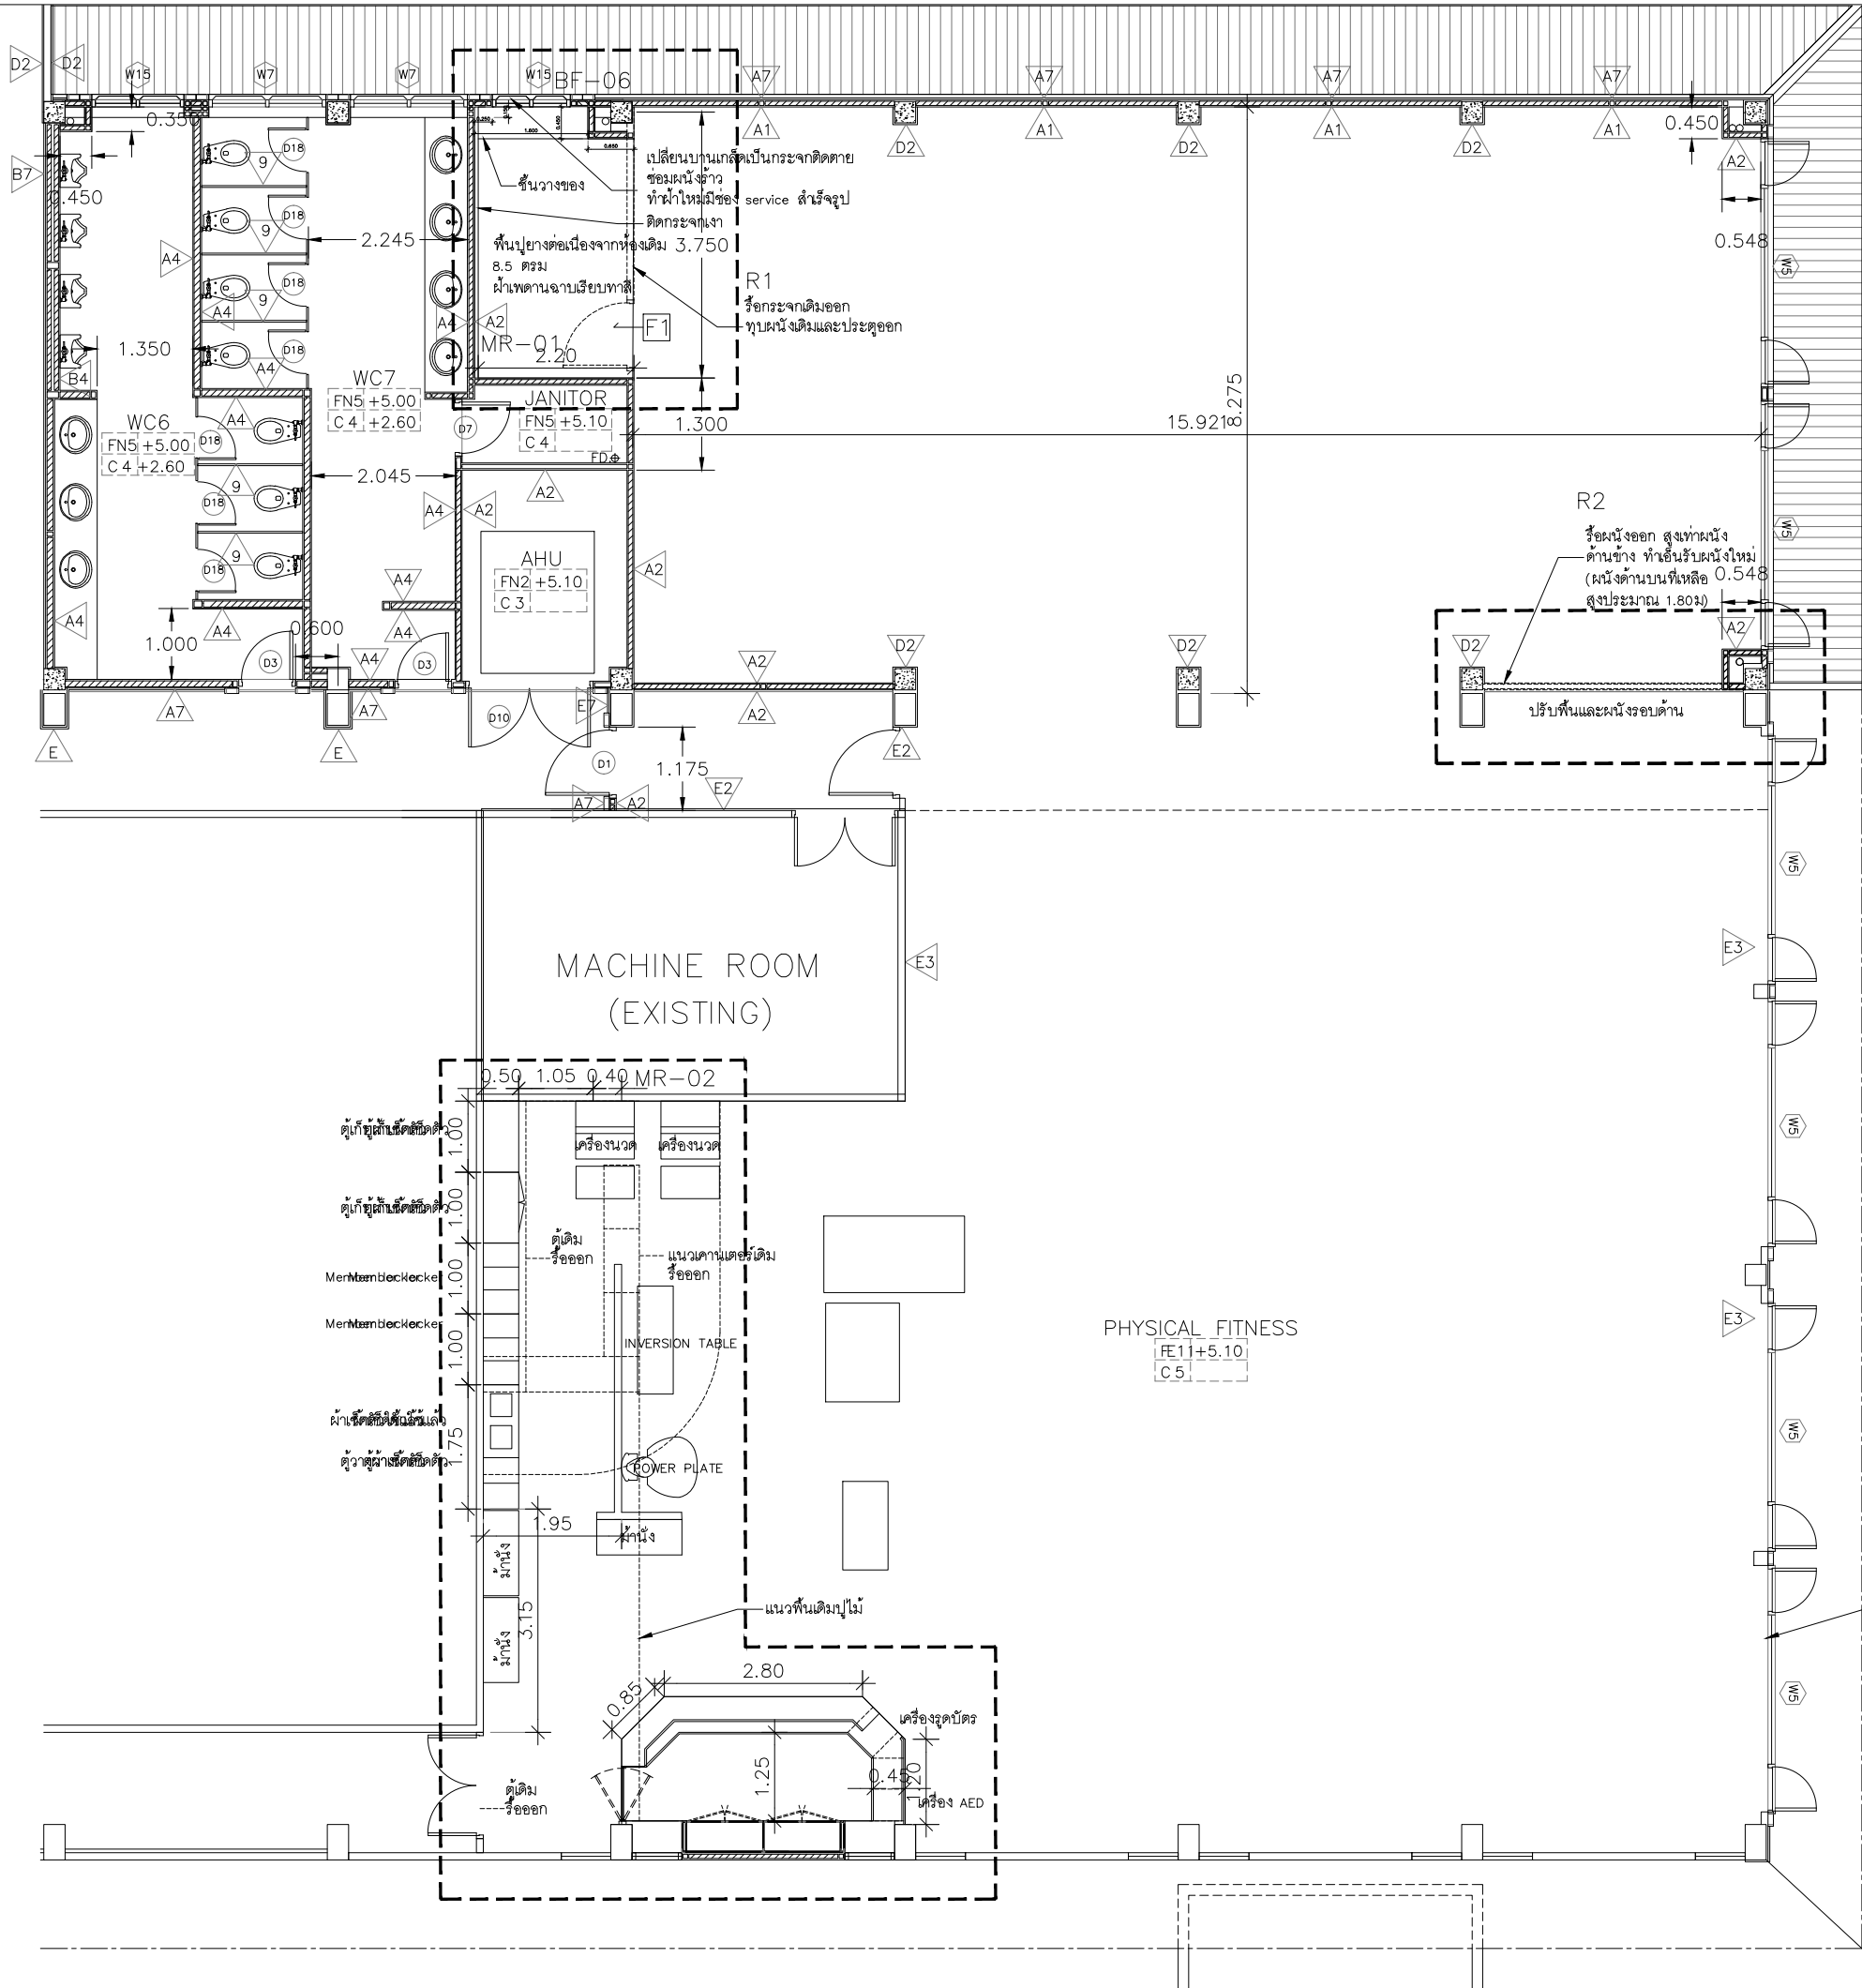

เดินปลั๊กเพิ่มสำหรับเครื่องออกกำลังกายที่
มีเบรกเกอร์คุมทุกปลั๊ก จำนวน รวทางแน

FITNESS PLAN

SCALE 1:100




บริษัท ยู.เค.ดี. จำกัด
165/8 อาคารสารินเพลส ซอยย่อยสงคราม,
ถนนรัชดาภิเษก, เขตจตุจักร กทม.10900
โทร. 0302702-7 แฟกซ์ 062 9302508
165/8 Sorin Place, Soi Apaisongkram,
Rajadapisek Road, Chatuchak, BKK. 10900
Tel. 9302702-7. Fax 662 9302508

PROJECT ARCHITECTS :	กิตติ วัฒนศิริราช	วสท. 360
CHIEF ARCHITECT :	ชินติปริยา บุญรัตน์	สสท. 2590
STRUCTURAL ENGINEER :		
ELECTRICAL ENGINEER :		
SANITARY ENGINEER :		
MECHANICAL ENGINEER :		

0 15/05/2024 FOR TENDER
REV DATE REMARKS
PROJECT TITLE
โครงการปรับปรุงห้องฟิตเนส ราชกรีฑาสโมสร โปโลคลับ
แบบปรับปรุงห้องฟิตเนส โปโลคลับ ในที่ดินแปลง หมายเลข 6 อำเภอปทุมวัน ตำบลปทุมวัน ตอนริมคลองเตย (ส่วนไร่นาเดิม) จังหวัด กรุงเทพมหานคร เจ้าของ สำนักงานทรัพย์สินพระมหากษัตริย์ ผู้เข้าสร้าง สยามราชกรีฑาสโมสร

DRAWING TITLE
FITNESS PLAN
DRAWN CHECKED
PASSED TOTAL -
JOB No DWG.No 1A-01
DATE 15/05/2025 SCALE

"THE DESIGN AS PRESENTED IN THIS DRAWING
IS THE PROPERTY OF U.K.D. CO.,LTD.
AND MUST NOT BE RE-ISSUED,
COPIED OR REPRODUCED WITHOUT WRITTEN
PERMISSION FROM U.K.D. CO.,LTD."
"แบบแสดงอยู่ในแบบแปลนแผ่นนี้เป็นทรัพย์สินของ
สำนักงานสถาปนิกบริษัท ยู.เค.ดี. จำกัด ห้ามทำซ้ำ
ลอกหรือจำลองแบบ โดยไม่ได้รับอนุญาตเป็นลายลักษณ์
อักษรจากสำนักงานสถาปนิก บริษัท ยู.เค.ดี. จำกัด"

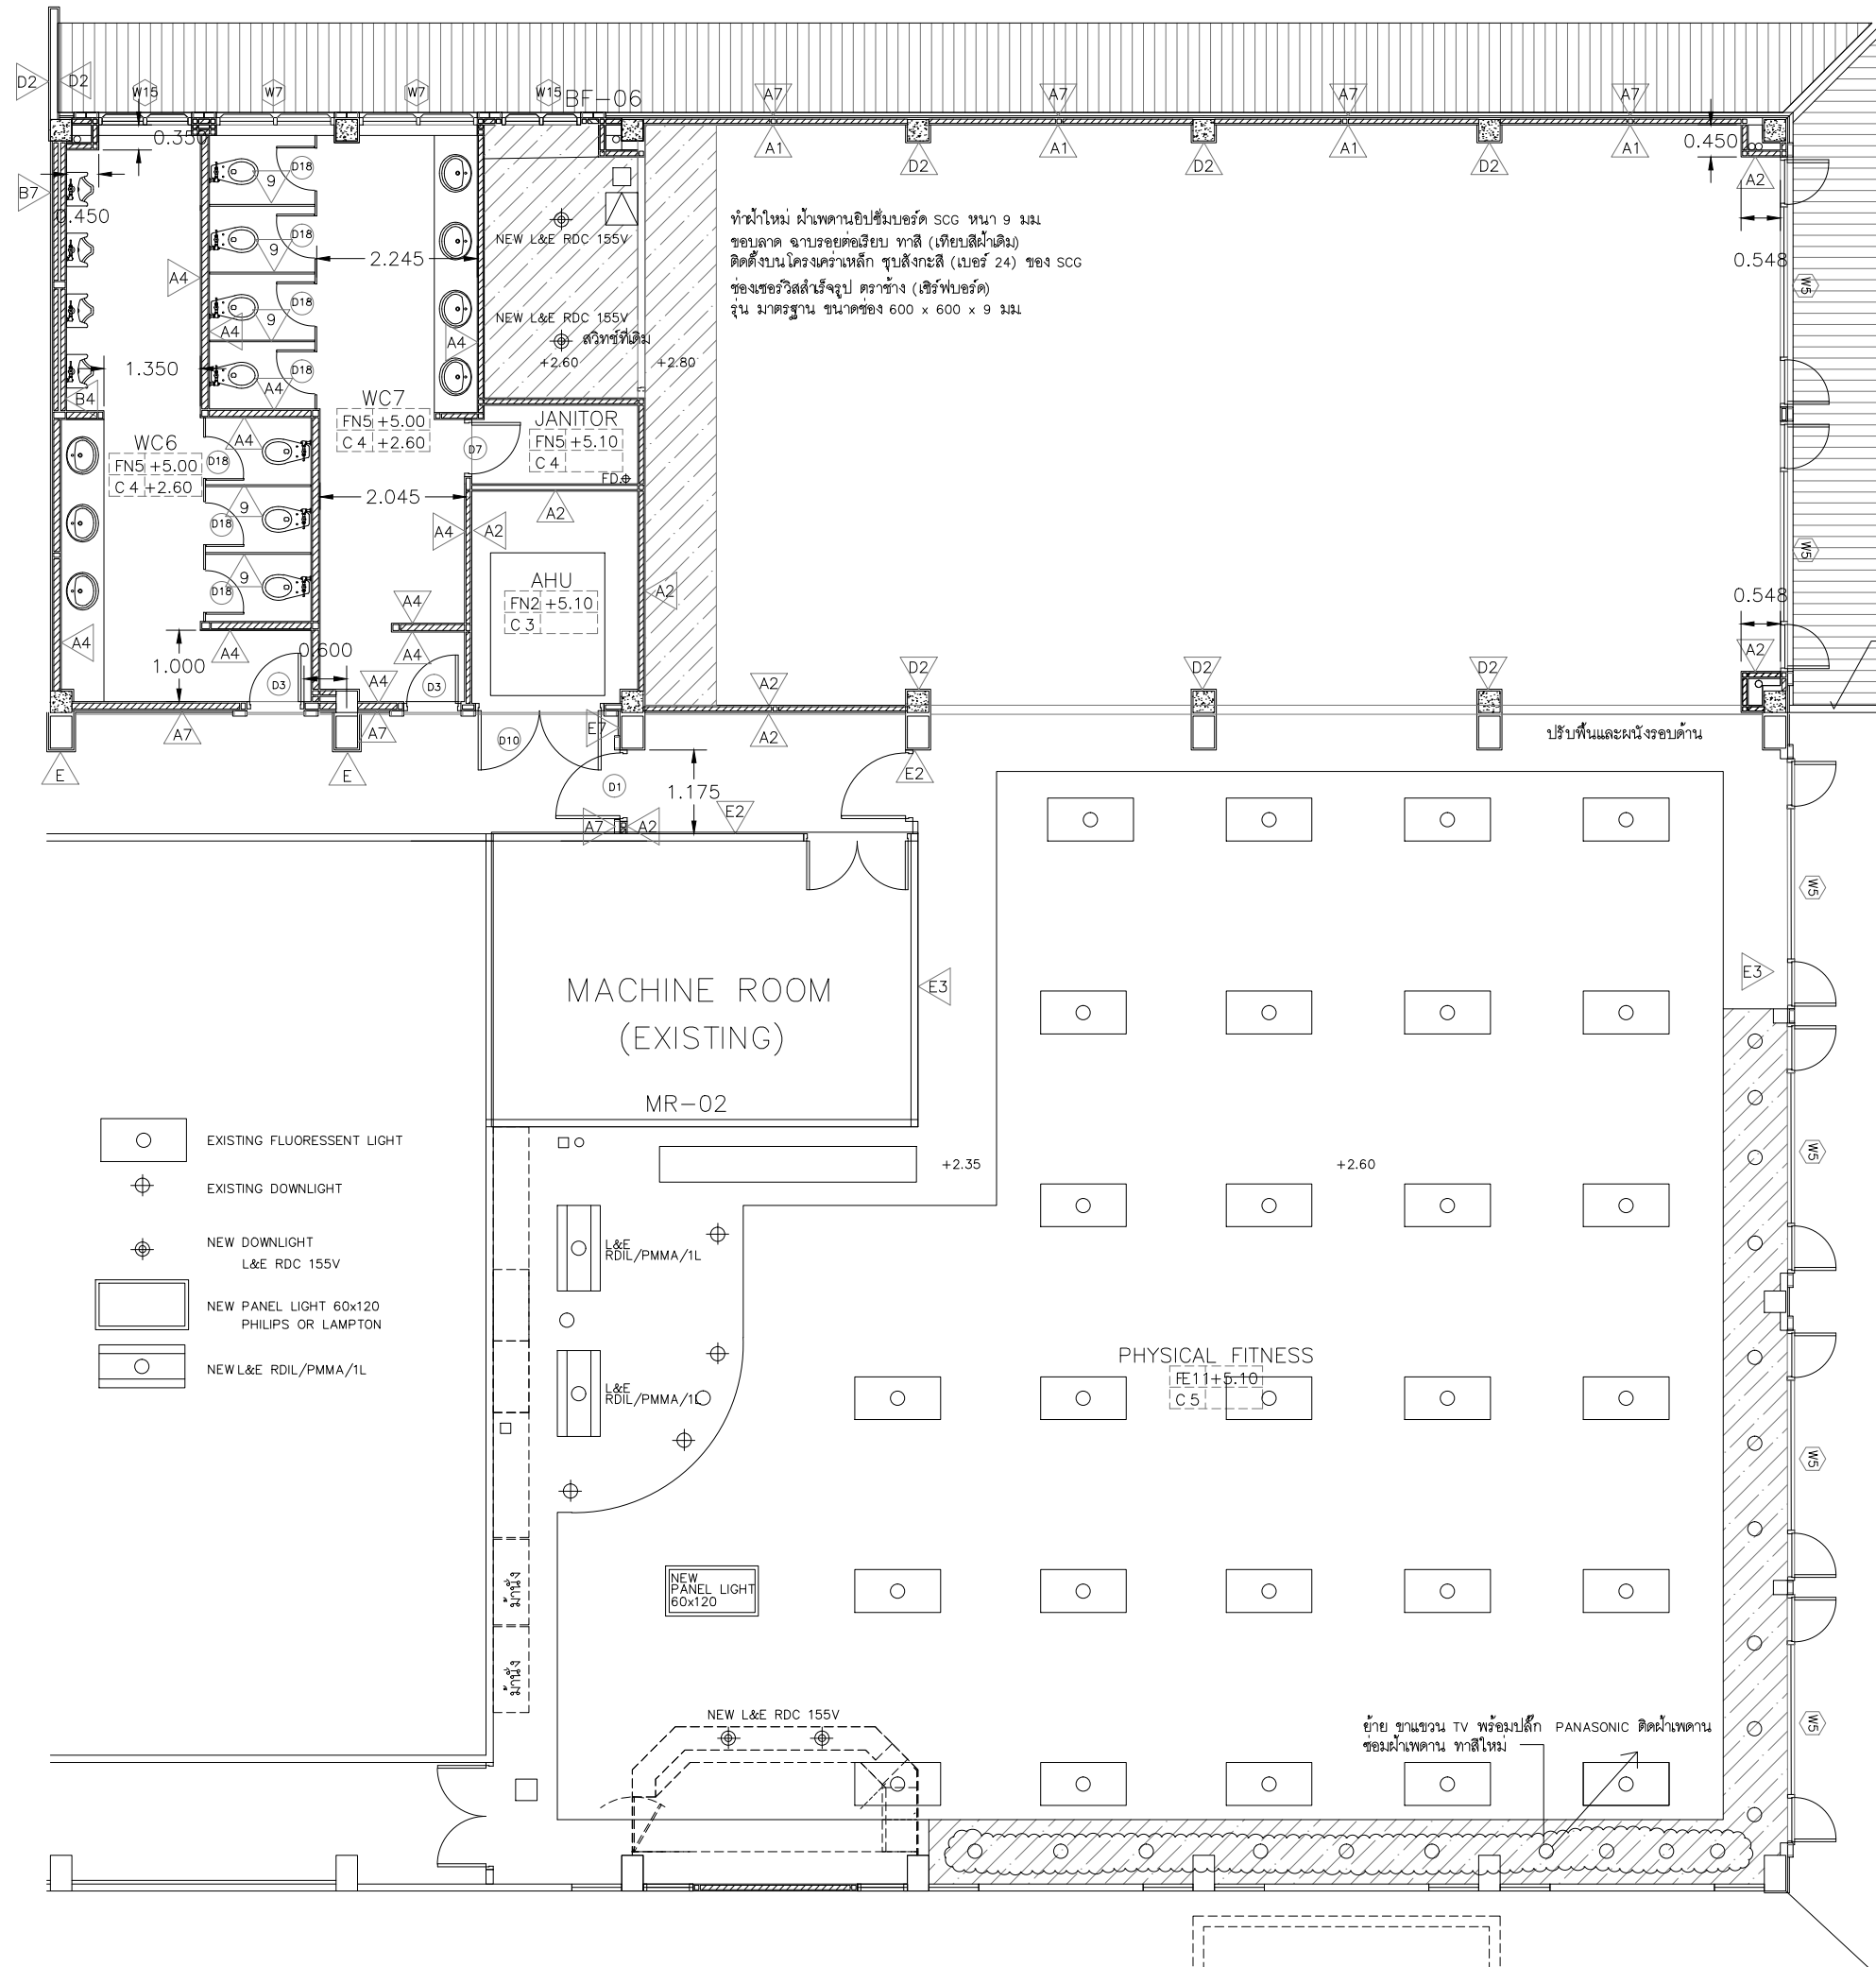

ROOF JOINT
SEE DETAIL A-31

FITNESS PLAN
SCALE 1:100



บริษัท ยู.เค.ดี. จำกัด
165/8 อาคารสารินเพลส ซอยย่อยสังคราม,
ถนนรัชดาภิเษก, เขตจตุจักร กทม.10000
โทร. 0302702-7 แฟกซ์ 062 9302508
165/8 Sorin Place, Soi Apaisongkram,
Rajadapisek Road, Chatuchak, BKK. 10900
Tel. 9302702-7, Fax 662 9302508

PROJECT ARCHITECTS :		
กิตติ	ณัฏฐ์	วส. 360
STRUCTURAL ENGINEER :		
ELECTRICAL ENGINEER :		
SANITARY ENGINEER :		
MECHANICAL ENGINEER :		

0 15/05/2024 FOR TENDER		
REV	DATE	REMARKS
PROJECT TITLE		
โครงการปรับปรุงห้องฟิตเนส		
ราชกรีฑาสโมสร โปโลคลับ		

แบบปรับปรุงห้องฟิตเนส โปโลคลับ
ในที่ดินแปลง หมายเลข 6
อำเภอปทุมวัน ตำบลปทุมวัน
ดอนริมคลองเตย (สวนไร่นาเดิม)
จังหวัด กรุงเทพมหานคร
เจ้าของ สำนักงานทรัพย์สินพระมหากษัตริย์
ผู้เข้าสร้าง สยามราชกรีฑาสโมสร

DRAWING TITLE	
FITNESS	
แปลนฝ้าเพดาน	
DRAWN	CHECKED
PASSED	TOTAL -
JOB No	DWG.No 1A-02
DATE 15/05/2025	SCALE

"THE DESIGN AS PRESENTED IN THIS DRAWING IS THE PROPERTY OF U.K.D. CO.,LTD. AND MUST NOT BE RE-ISSUED, COPIED OR REPRODUCED WITHOUT WRITTEN PERMISSION FROM U.K.D. CO.,LTD."
"แบบแสดงอยู่ในแบบแปลนแผ่นนี้เป็นทรัพย์สินของสำนักงานสถาปนิกบริษัท ยู.เค.ดี. จำกัด ห้ามทำซ้ำ ลอกหรือจำลองแบบ โดยไม่ได้รับอนุญาตเป็นลายลักษณ์อักษรจากสำนักงานสถาปนิก บริษัท ยู.เค.ดี. จำกัด"



บริษัท ยู.เค.ดี. จำกัด
165/8 อาคารสารินเพลส ซอยอภัยสงคราม,
ถนนรัชดาภิเษก, เขตจตุจักร กทม.10900
โทร. 9302702-7 แฟกซ์ 662 9302508
165/8 Sorin Place, Soi Apaisongkram,
Rajadapisek Road, Chatuchak, BKK. 10900
Tel. 9302702-7. Fax 662 9302508


PROJECT ARCHITECTS :
กิตติ เถนัสวาง วสท. 360
ชินติปรียา บุญรัตน์ 2590

STRUCTURAL ENGINEER :

ELECTRICAL ENGINEER :

SANITARY ENGINEER :

MECHANICAL ENGINEER :

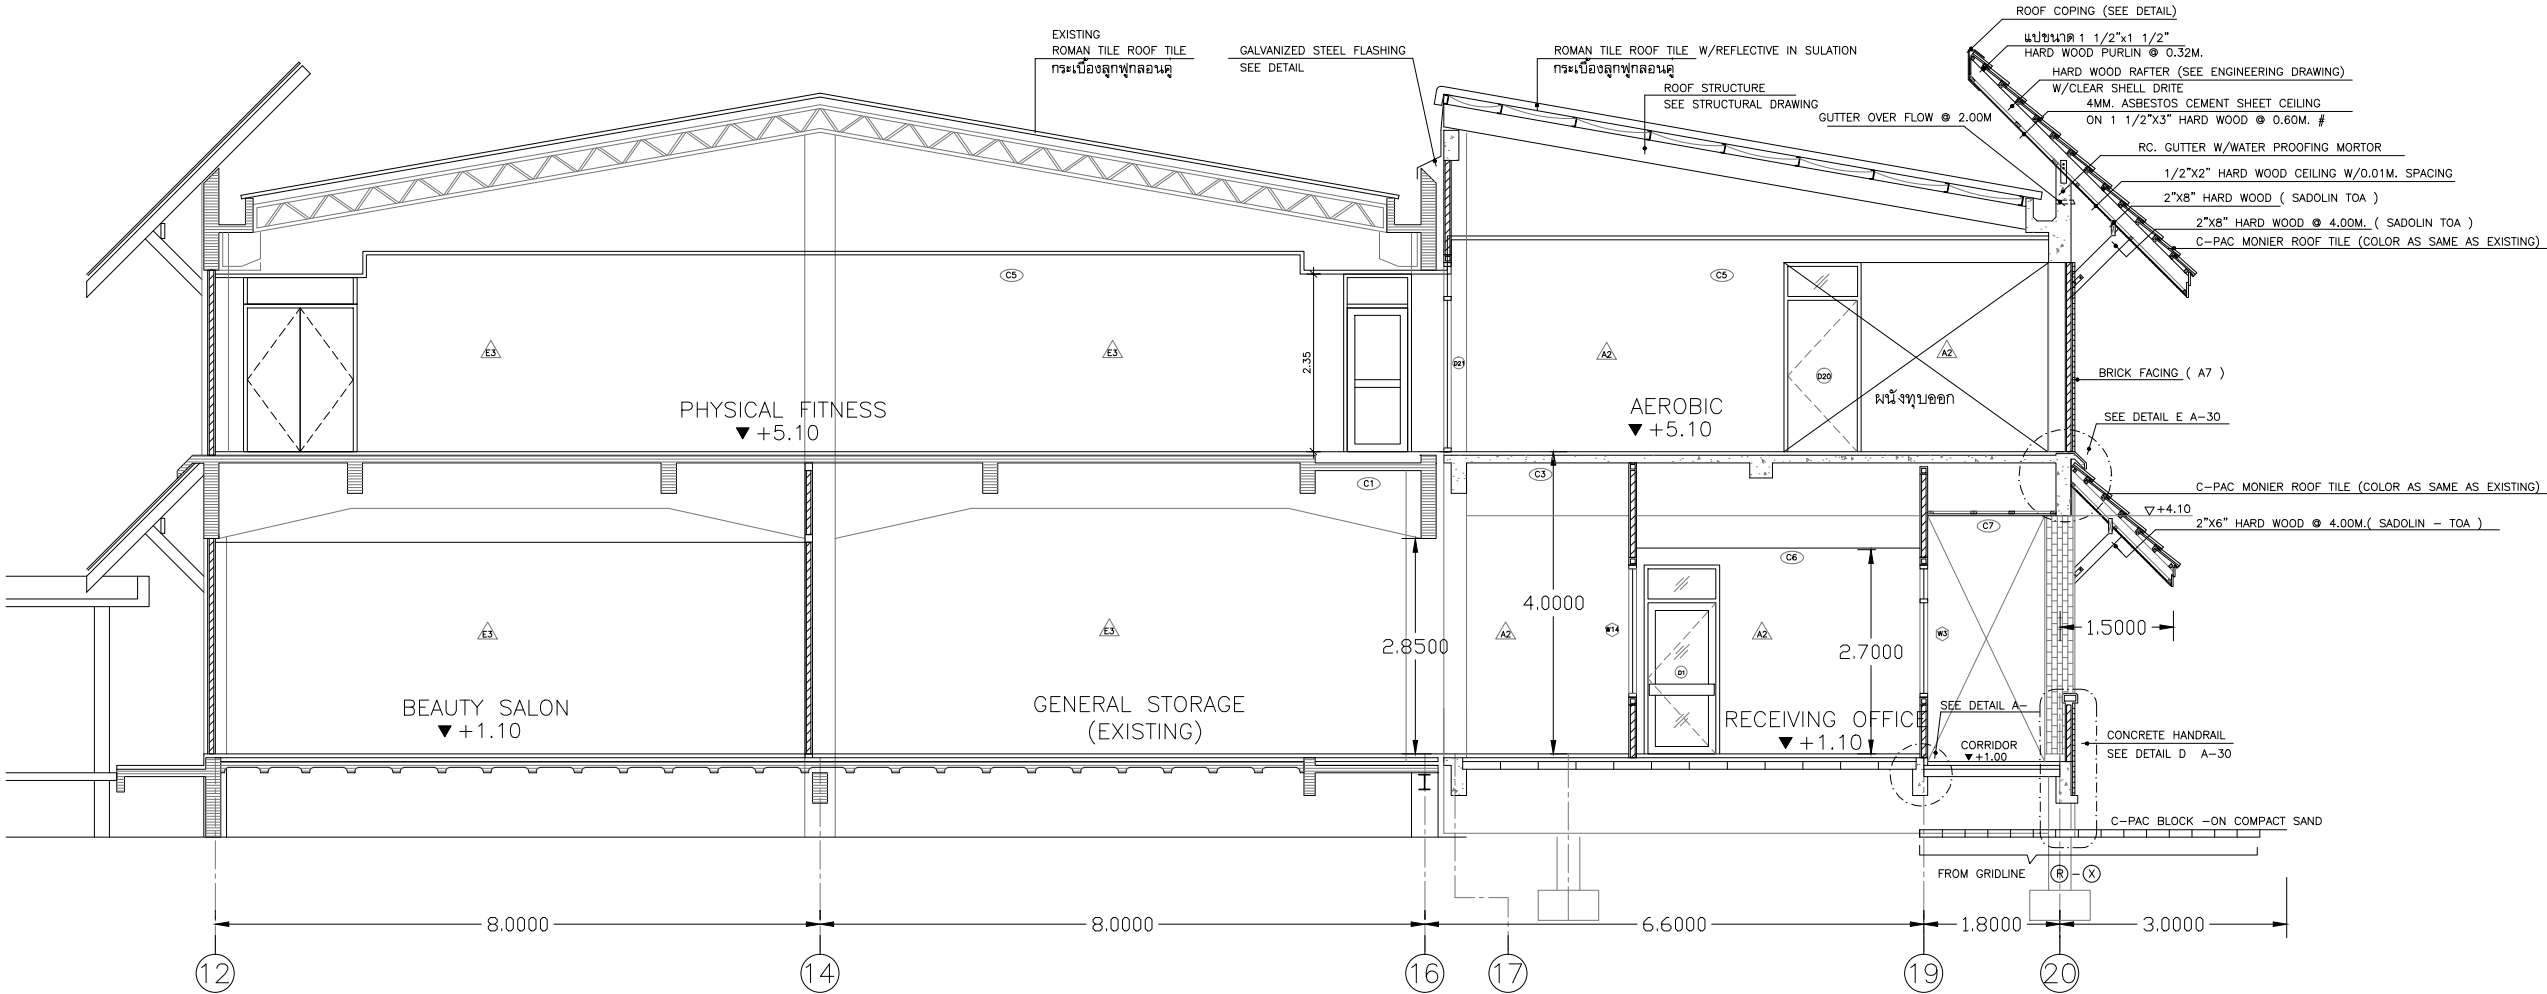


SECTION 1:50
รูปตัดแสดงอาคารเดิม


0 15/05/2024 FOR TENDER
REV DATE REMARKS
PROJECT TITLE
โครงการปรับปรุงห้องฟิตเนส
ราชกรีฑาสโมสร โปโลคลับ
แบบปรับปรุงห้องฟิตเนส โปโลคลับ
ในที่ดินแปลง หมายเลข 6
อำเภอปทุมวัน ตำบลปทุมวัน
ดอนริมคลองเตย (ส่วนไร่นาเดิม)
จังหวัด กรุงเทพมหานคร
เจ้าของ สำนักงานทรัพย์สินพระมหากษัตริย์
ผู้เข้าสร้าง สยามราชกรีฑาสโมสร

DRAWING TITLE	
รูปตัดอาคาร	
DRAWN	CHECKED
PASSED	TOTAL -
JOB No	DWG.No 1A-03
DATE 15/05/2025	SCALE

"THE DESIGN AS PRESENTED IN THIS DRAWING
IS THE PROPERTY OF U.K.D. CO.,LTD.
AND MUST NOT BE RE-ISSUED,
COPIED OR REPRODUCED WITHOUT WRITTEN
PERMISSIONFROM U.K.D. CO.,LTD."
"แบบแสดงอยู่ในแบบแปลนแผ่นนี้เป็นทรัพย์สินของ
สำนักงานสถาปนิกบริษัท ยู.เค.ดี. จำกัด ห้ามทำซ้ำ
ลอกหรือจำลองแบบ โดยไม่ได้รับอนุญาตเป็นลายลักษณ์
อักษรจากสำนักงานสถาปนิก บริษัท ยู.เค.ดี. จำกัด"

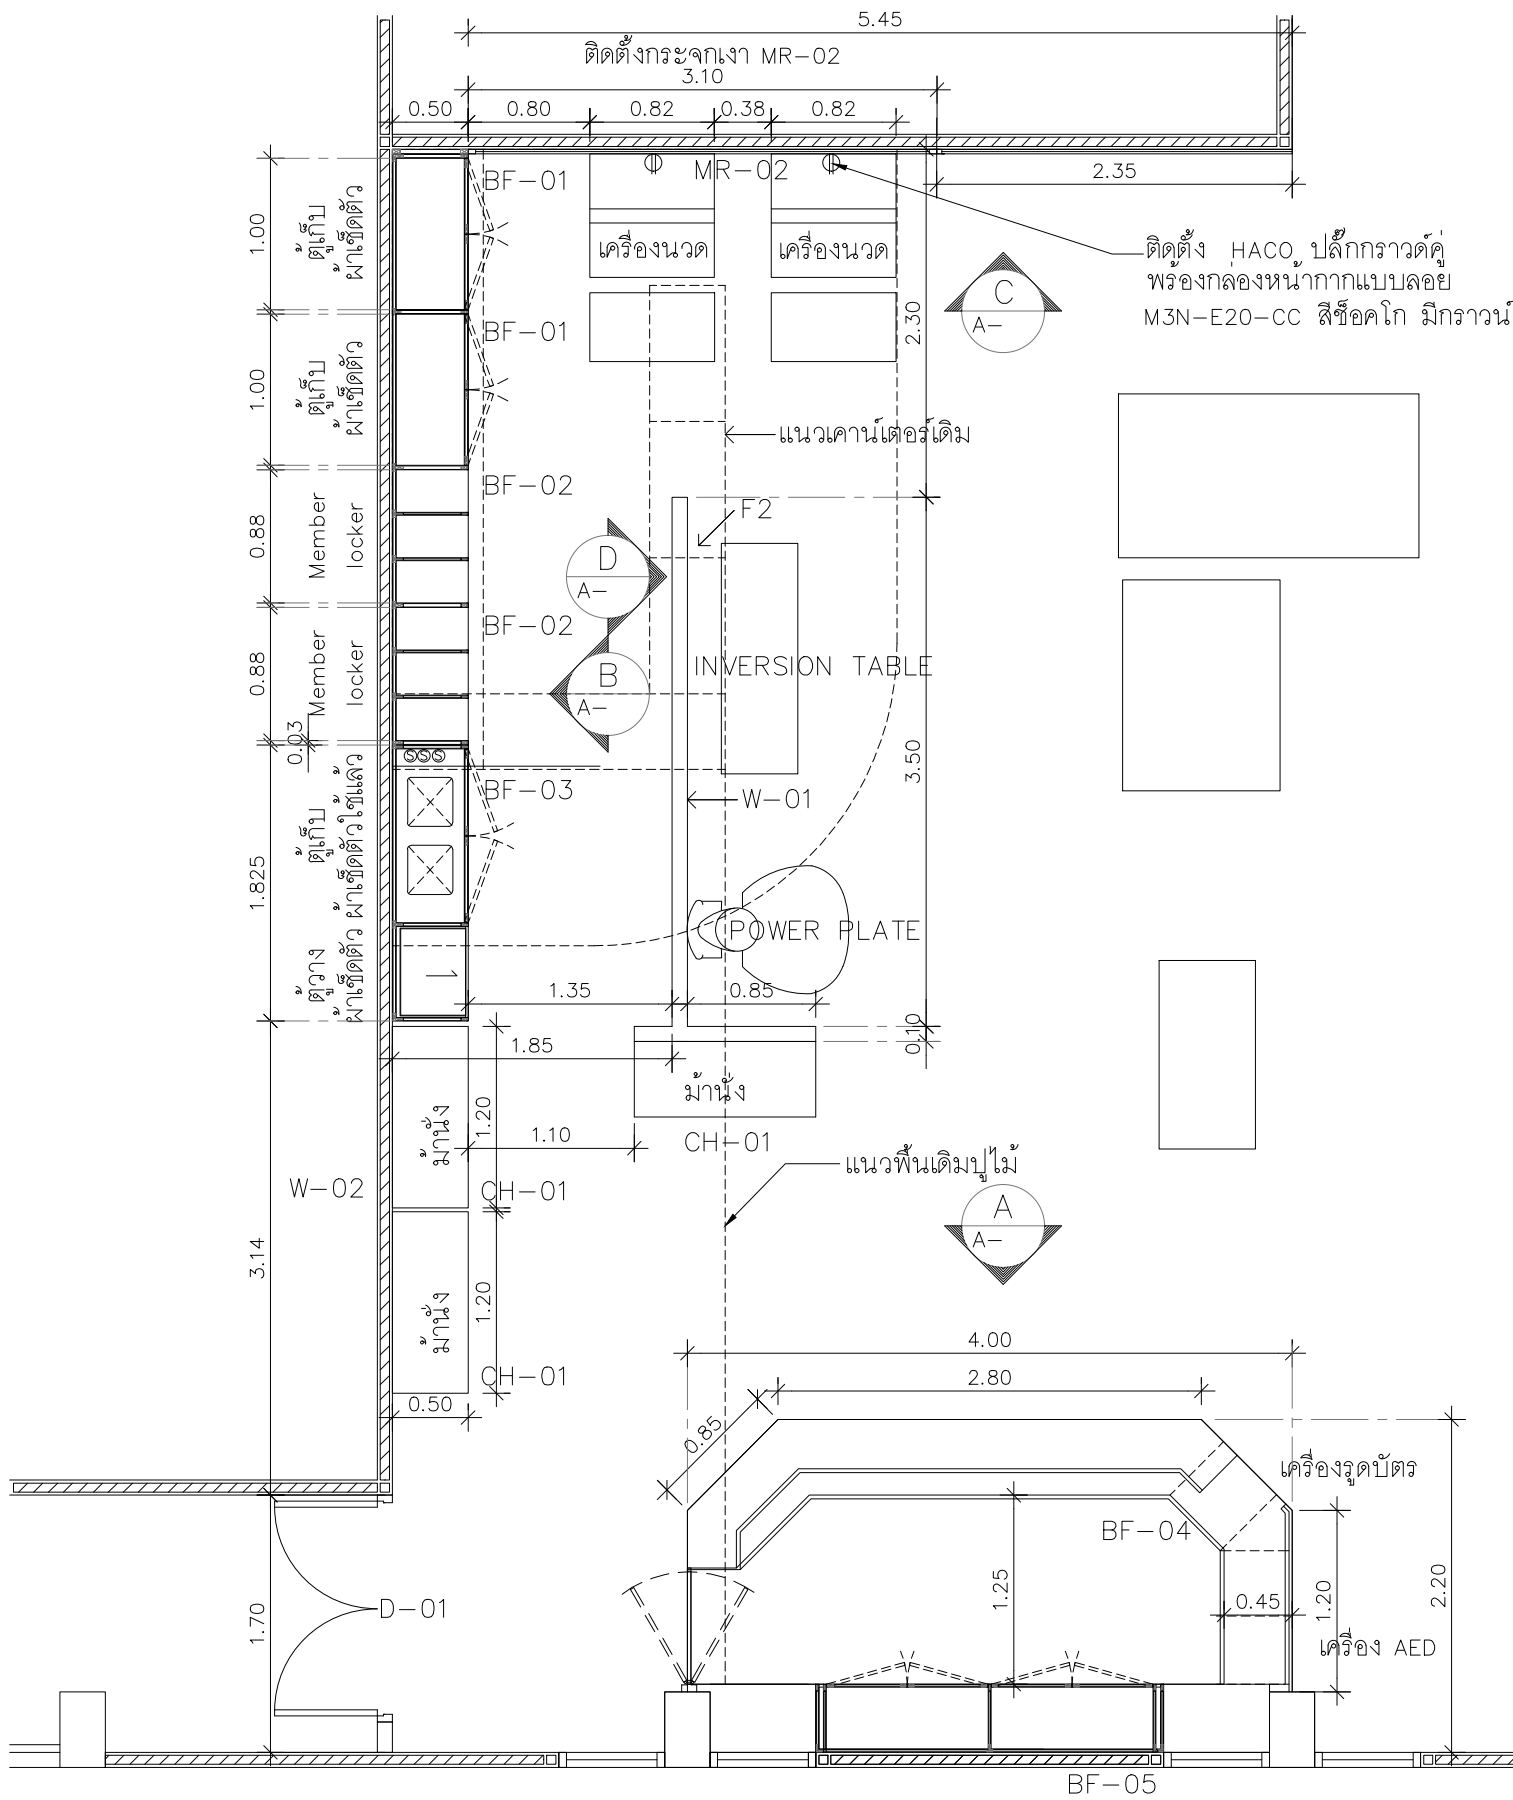


งานปรับปรุงส่วนหน้าห้อง Fitness 1:50

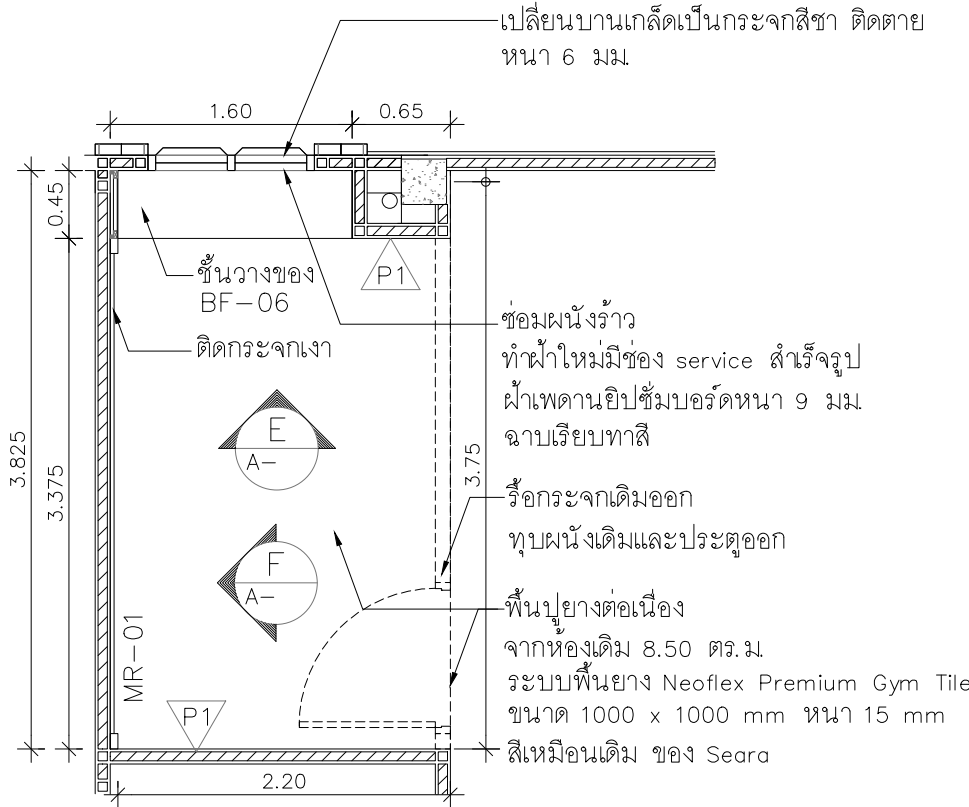

งานปรับปรุงห้องด้านใน 1:50

P1 ผนังเดิมทาสีเขียวสีกเดิม Super Shield Duraclean

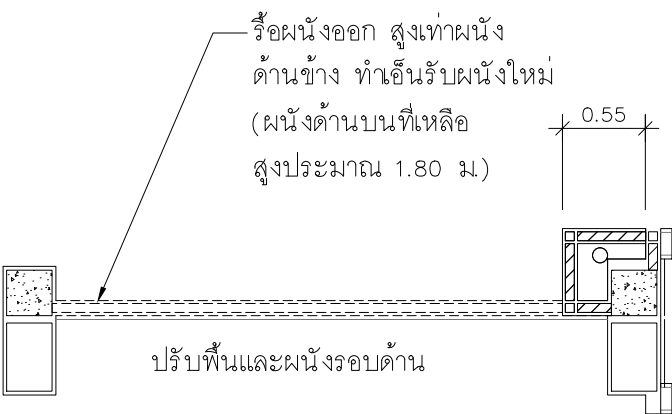

งานรื้อผนังระหว่างห้อง 1:50



บริษัท ยู.เค.ดี. จำกัด
165/8 อาคารสารินเพลส ซอยอภัยสงคราม,
ถนนรัชดาภิเษก, เขตจตุจักร กทม.10000
โทร. 0302702-7 แฟกซ์ 062 9302508
165/8 Sorin Place, Soi Apaisongkram,
Rajadapisek Road, Chatuchak, BKK. 10900
Tel. 9302702-7, Fax 662 9302508

PROJECT ARCHITECTS :
กิตติ วัฒนศิริ วส. 360
ชนิดปรีชา บุญรัตน์ สส. 2590

STRUCTURAL ENGINEER :

ELECTRICAL ENGINEER :

SANITARY ENGINEER :

MECHANICAL ENGINEER :


0 15/05/2024 FOR TENDER
REV DATE REMARKS
PROJECT TITLE
โครงการปรับปรุงห้องฟิตเนส
ราชกรีฑาสโมสร โปโลคลับ

แบบปรับปรุงห้องฟิตเนส โปโลคลับ
ในที่ดินแปลง หมายเลข 6
อำเภอปทุมวัน ตำบลปทุมวัน
ดอนริมคลองเตย (สวนไร่นาเดิม)
จังหวัด กรุงเทพมหานคร
เจ้าของ สำนักงานทรัพย์สินพระมหากษัตริย์
ผู้เข้าสร้าง สมาคมราชกรีฑาสโมสร


DRAWING TITLE
งานปรับปรุงและ
งานรื้อผนังระหว่างห้อง

DRAWN CHECKED
PASSED TOTAL -
JOB No DWG.No 1A-04
DATE 15/05/2025 SCALE


"THE DESIGN AS PRESENTED IN THIS DRAWING
IS THE PROPERTY OF U.K.D. CO.,LTD.
AND MUST NOT BE RE-ISSUED,
COPIED OR REPRODUCED WITHOUT WRITTEN
PERMISSION FROM U.K.D. CO.,LTD."
"แบบแสดงอยู่ในแบบแปลนนี้เป็นทรัพย์สินของ
สำนักงานสถาปนิกบริษัท ยู.เค.ดี. จำกัด ห้ามทำซ้ำ
ลอกหรือจำลองแบบ โดยไม่ได้รับอนุญาตเป็นลายลักษณ์
อักษรจากสำนักงานสถาปนิก บริษัท ยู.เค.ดี. จำกัด"

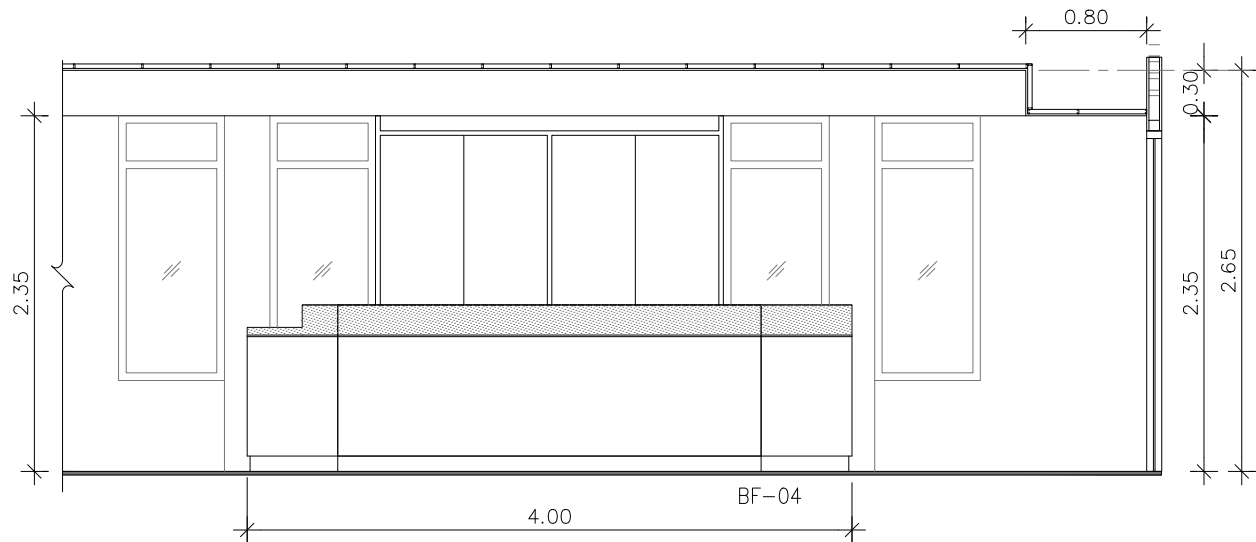


รูปด้าน A
มาตราส่วน 1 : 50

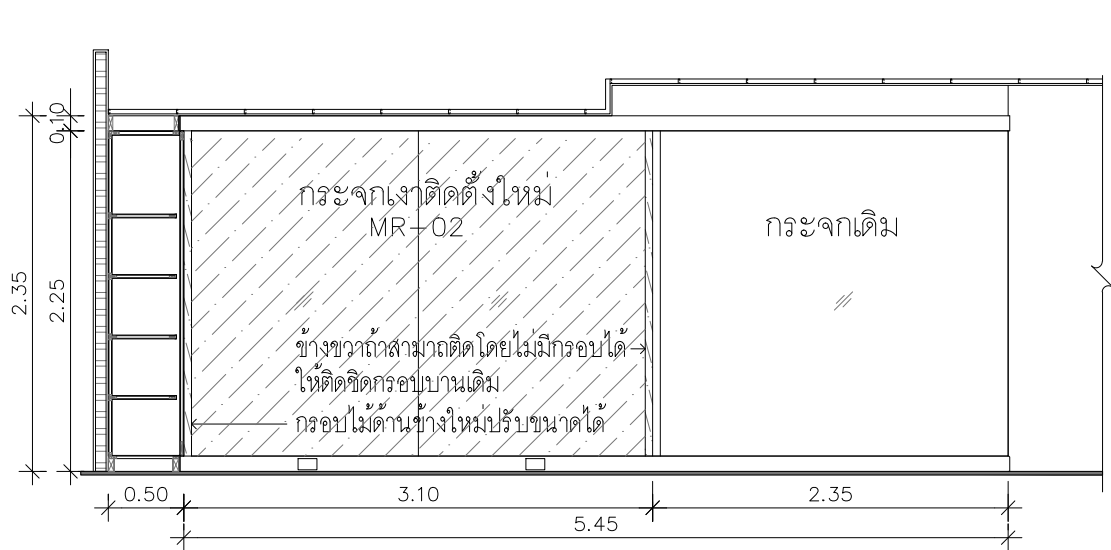

รูปด้าน C
มาตราส่วน 1 : 50

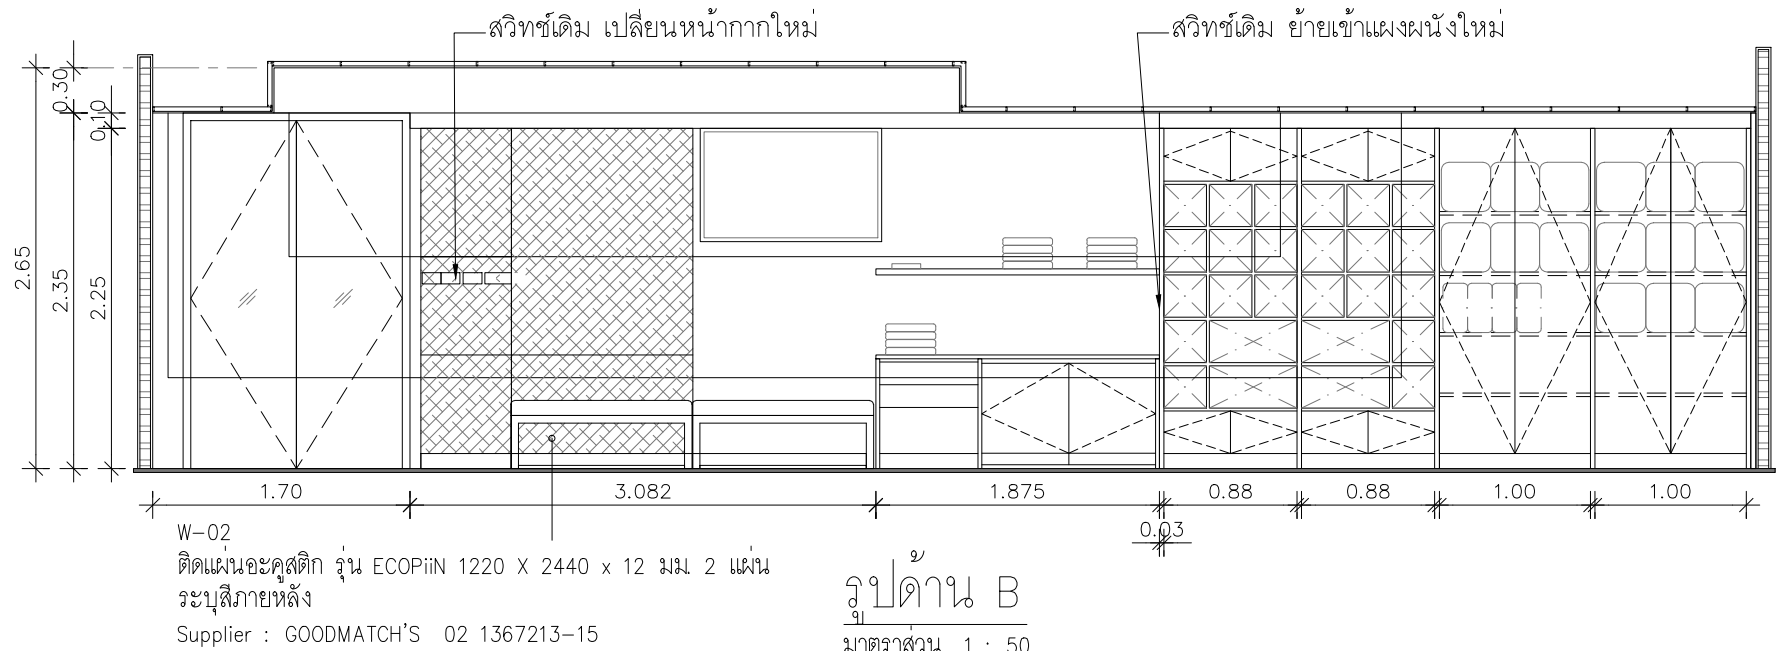

รูปด้าน B
มาตราส่วน 1 : 50

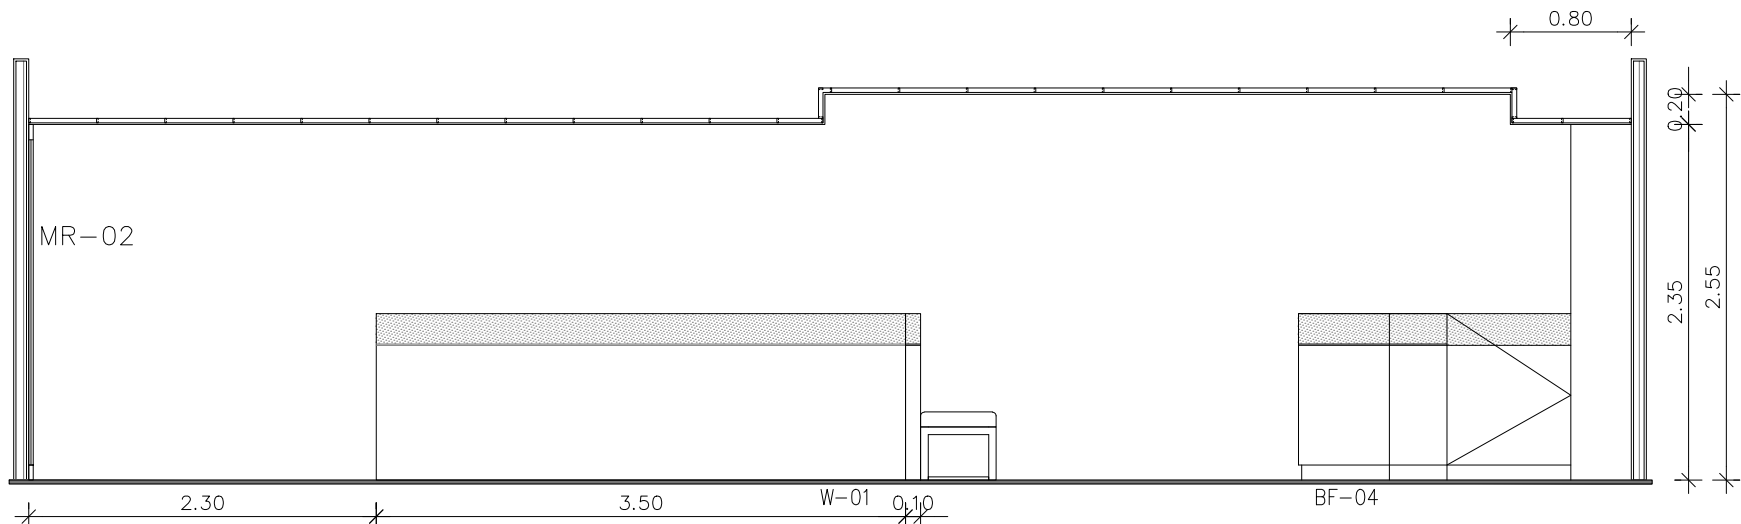

รูปด้าน D
มาตราส่วน 1 : 50



บริษัท ยู.เค.ดี. จำกัด
165/8 อาคารสาริณเพลส ซอยอภัยสงคราม,
ถนนรัชดาภิเษก, เขตจตุจักร กทม.10900
โทร. 9302702-7 แฟกซ์ 662 9302508
165/8 Sorin Place, Soi Apaisongkram,
Rajadapisek Road, Chatuchak, BKK. 10900
Tel. 9302702-7. Fax 662 9302508

PROJECT ARCHITECTS :		
กิตติ	ณัฏฐ์	วส. 360
ชินติ	ปรีชา	วส. 2590
STRUCTURAL ENGINEER :		
ELECTRICAL ENGINEER :		
SANITARY ENGINEER :		
MECHANICAL ENGINEER :		


0	15/05/2024	FOR TENDER
REV	DATE	REMARKS
PROJECT TITLE		
โครงการปรับปรุงห้องฟิตเนส		
ราชกรีฑาสโมสร โปโลคลับ		

แบบปรับปรุงห้องฟิตเนส โปโลคลับ
ในที่ดินแปลง หมายเลข 6
อำเภอปทุมวัน ตำบลปทุมวัน
ดอนริมคลองเตย (ส่วนไร่นาเดิม)
จังหวัด กรุงเทพมหานคร
เจ้าของ สำนักงานทรัพย์สินพระมหากษัตริย์
ผู้เข้าสร้าง สยามราชกรีฑาสโมสร


DRAWING TITLE	
รูปด้าน A,B,C,D	

DRAWN	CHECKED
PASSED	TOTAL -
JOB No	DWG.No 1A-05
DATE 15/05/2025	SCALE


"THE DESIGN AS PRESENTED IN THIS DRAWING
IS THE PROPERTY OF U.K.D. CO.,LTD.
AND MUST NOT BE RE-ISSUED,
COPIED OR REPRODUCED WITHOUT WRITTEN
PERMISSIONFROM U.K.D. CO.,LTD."
"แบบแสดงอยู่ในแบบแปลนนี้เป็นทรัพย์สินของ
สำนักงานสถาปนิกบริษัท ยู.เค.ดี. จำกัด ห้ามทำซ้ำ
ลอกหรือจำลองแบบ โดยไม่ได้รับอนุญาตเป็นลายลักษณ์
อักษรจากสำนักงานสถาปนิก บริษัท ยู.เค.ดี. จำกัด"

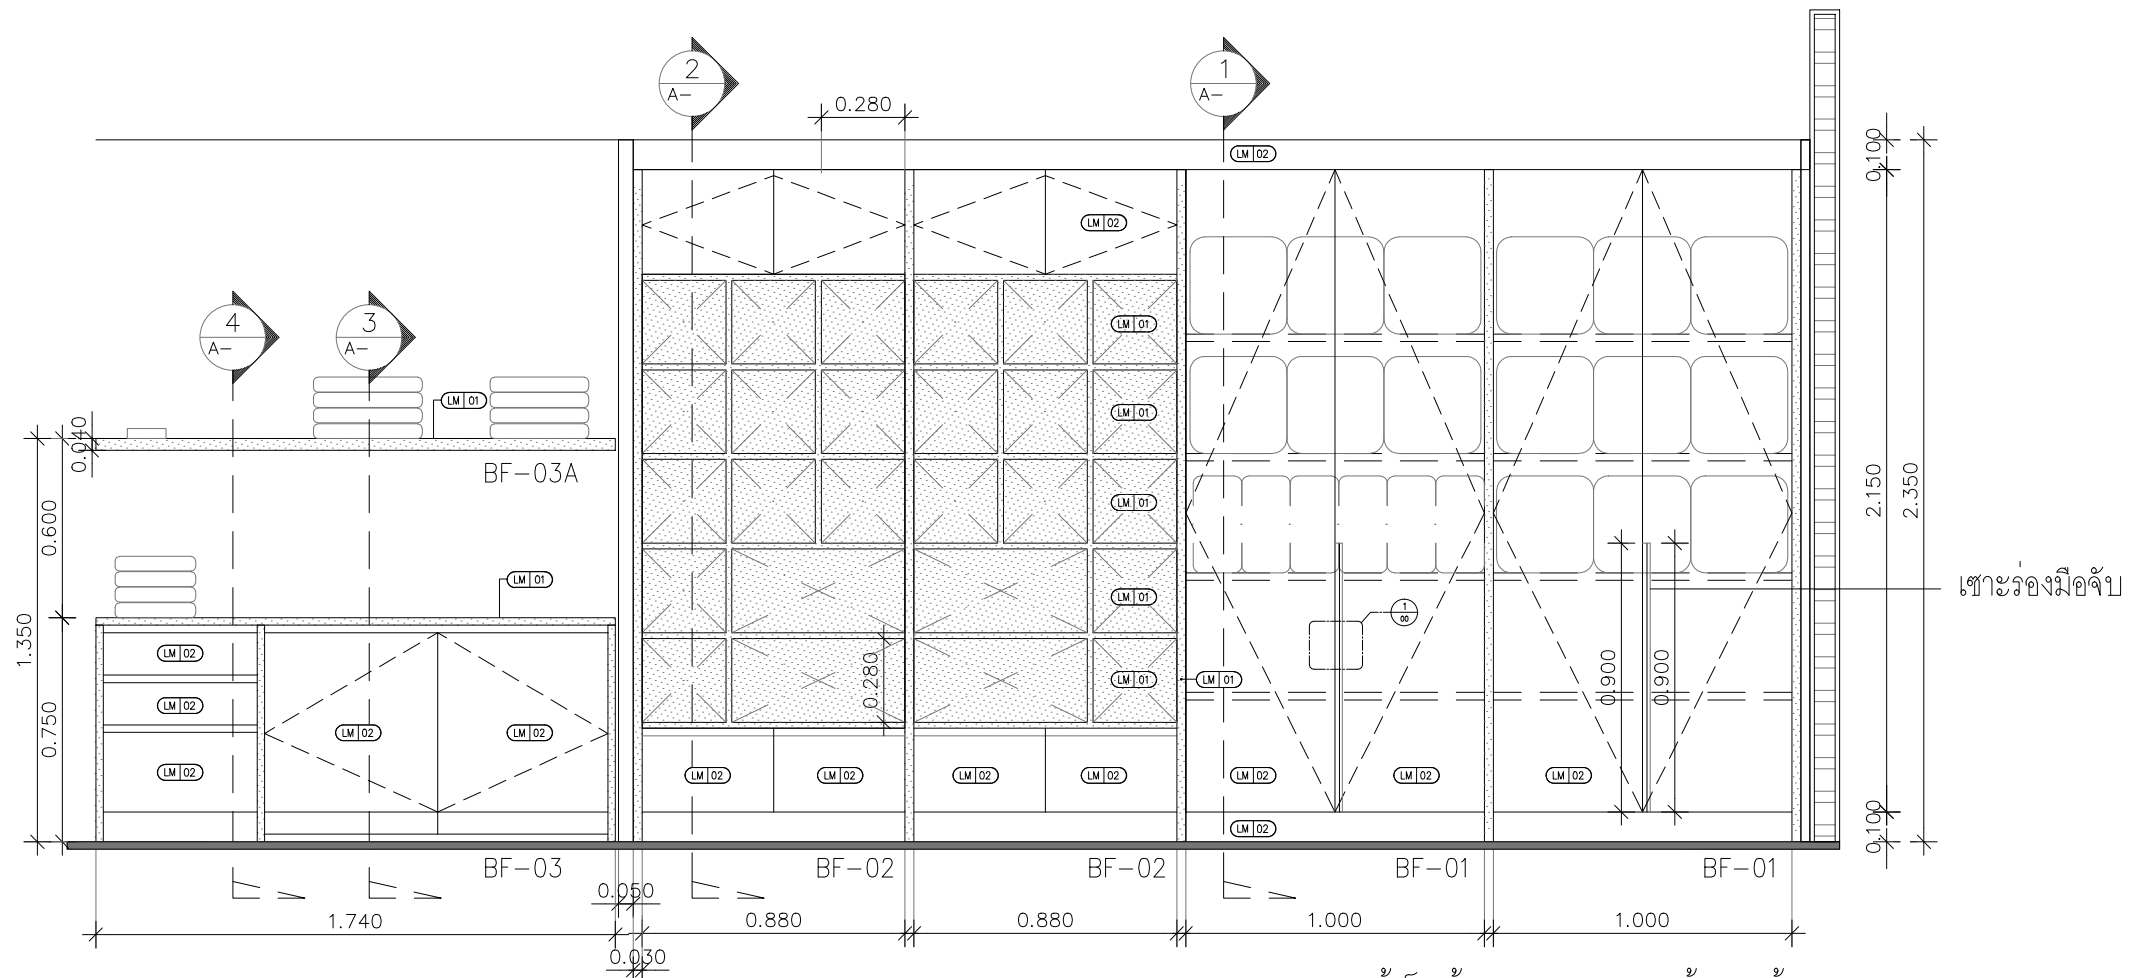


แบบขยายตู้เก็บผ้าและ LOCKER ด้านหน้า
มาตราส่วน 1 : 25

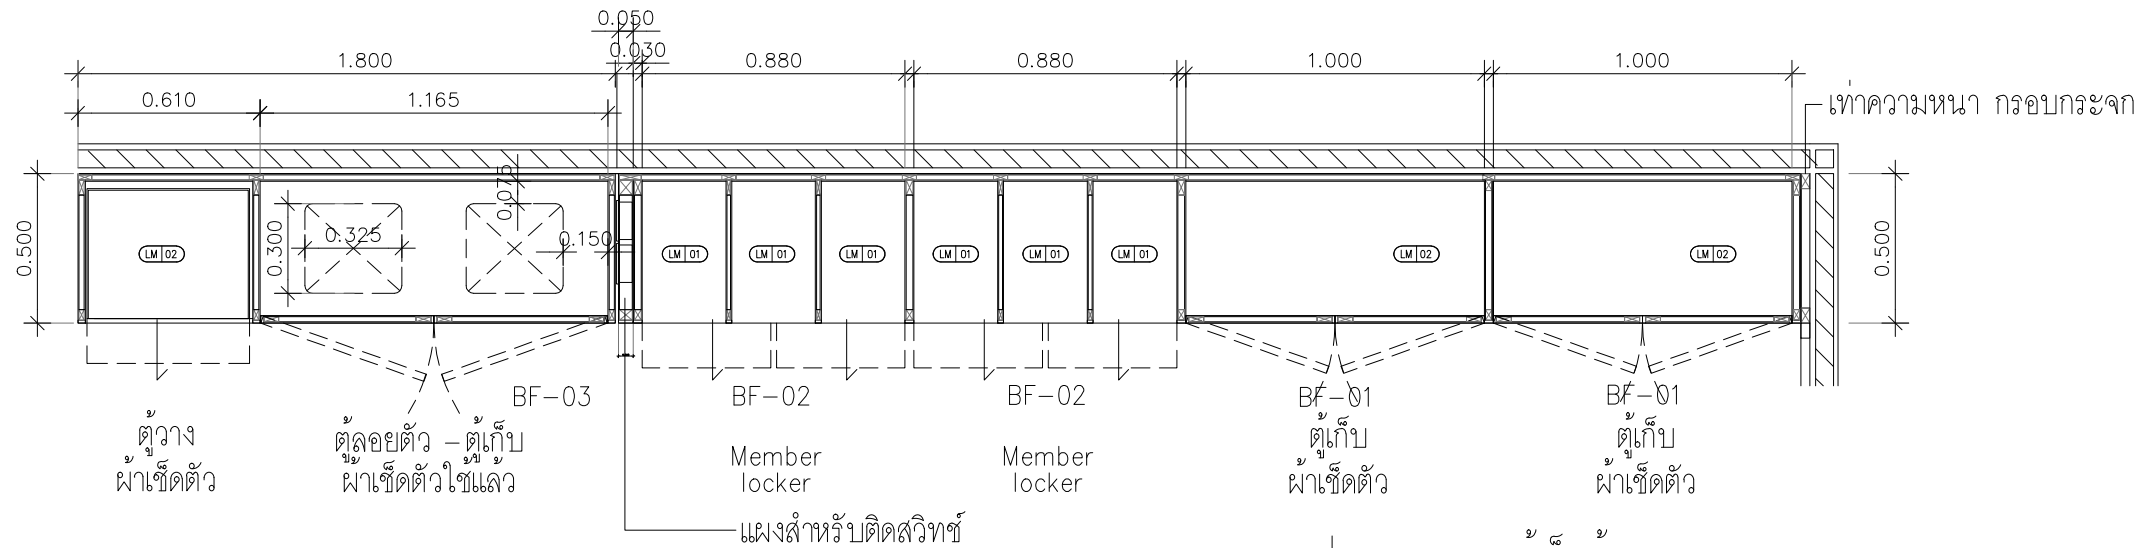

แปลนแบบขยายตู้เก็บผ้าและ LOCKER
มาตราส่วน 1 : 25

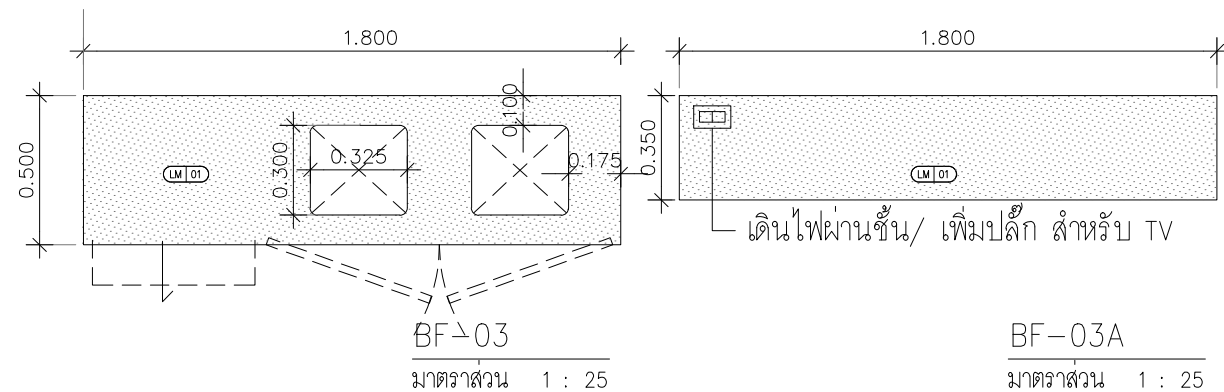

BF-03A
มาตราส่วน 1 : 25

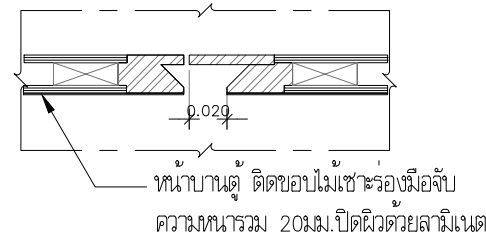

แบบขยาย 1
มาตราส่วน 1 : 2
BF-01



บริษัท ยู.เค.ดี. จำกัด
165/8 อาคารสารินเพลส ซอยอภัยสงคราม,
ถนนรัชดาภิเษก, เขตจตุจักร กทม.10000
โทร. 9302702-7 แฟกซ์ 662 9302508
165/8 Sorin Place, Soi Apaisongkram,
Rajadapisek Road, Chatuchak, BKK. 10900
Tel. 9302702-7, Fax 662 9302508

PROJECT ARCHITECTS :
กิตติ วัฒนศิริ วสท. 360
ชินติปริยา บุญรัตน์ สสท. 2590

STRUCTURAL ENGINEER :

ELECTRICAL ENGINEER :

SANITARY ENGINEER :

MECHANICAL ENGINEER :

0 15/05/2024 FOR TENDER
REV DATE REMARKS
PROJECT TITLE
โครงการปรับปรุงห้องฟิตเนส
ราชกรีฑาสโมสร โปโลคลับ


แบบปรับปรุงห้องฟิตเนส โปโลคลับ
ในที่ดินแปลง หมายเลข 6
อำเภอท่าวุ้ง ตำบลท่าวุ้ง
ตอริมคลองเตย (ส่วนไร่นาเดิม)
จังหวัด กรุงเทพมหานคร
เจ้าของ สำนักงานทรัพย์สินพระมหากษัตริย์
ผู้สร้าง สยามราชกรีฑาสโมสร

DRAWING TITLE


แบบขยายตู้เก็บผ้า
และ LOCKER
(BF-01,BF-02,BF-03)

DRAWN	CHECKED
PASSED	TOTAL -
JOB No	DWG.No 1A-07
DATE 15/05/2025	SCALE

"THE DESIGN AS PRESENTED IN THIS DRAWING IS THE PROPERTY OF U.K.D. CO.,LTD. AND MUST NOT BE RE-ISSUED, COPIED OR REPRODUCED WITHOUT WRITTEN PERMISSION FROM U.K.D. CO.,LTD."
"แบบแสดงอยู่ในแบบแปลนนี้เป็นทรัพย์สินของสำนักงานสถาปนิกบริษัท ยู.เค.ดี. จำกัด ห้ามทำซ้ำ ลอกหรือจำลองแบบ โดยไม่ได้รับอนุญาตเป็นลายลักษณ์อักษรจากสำนักงานสถาปนิก บริษัท ยู.เค.ดี. จำกัด"

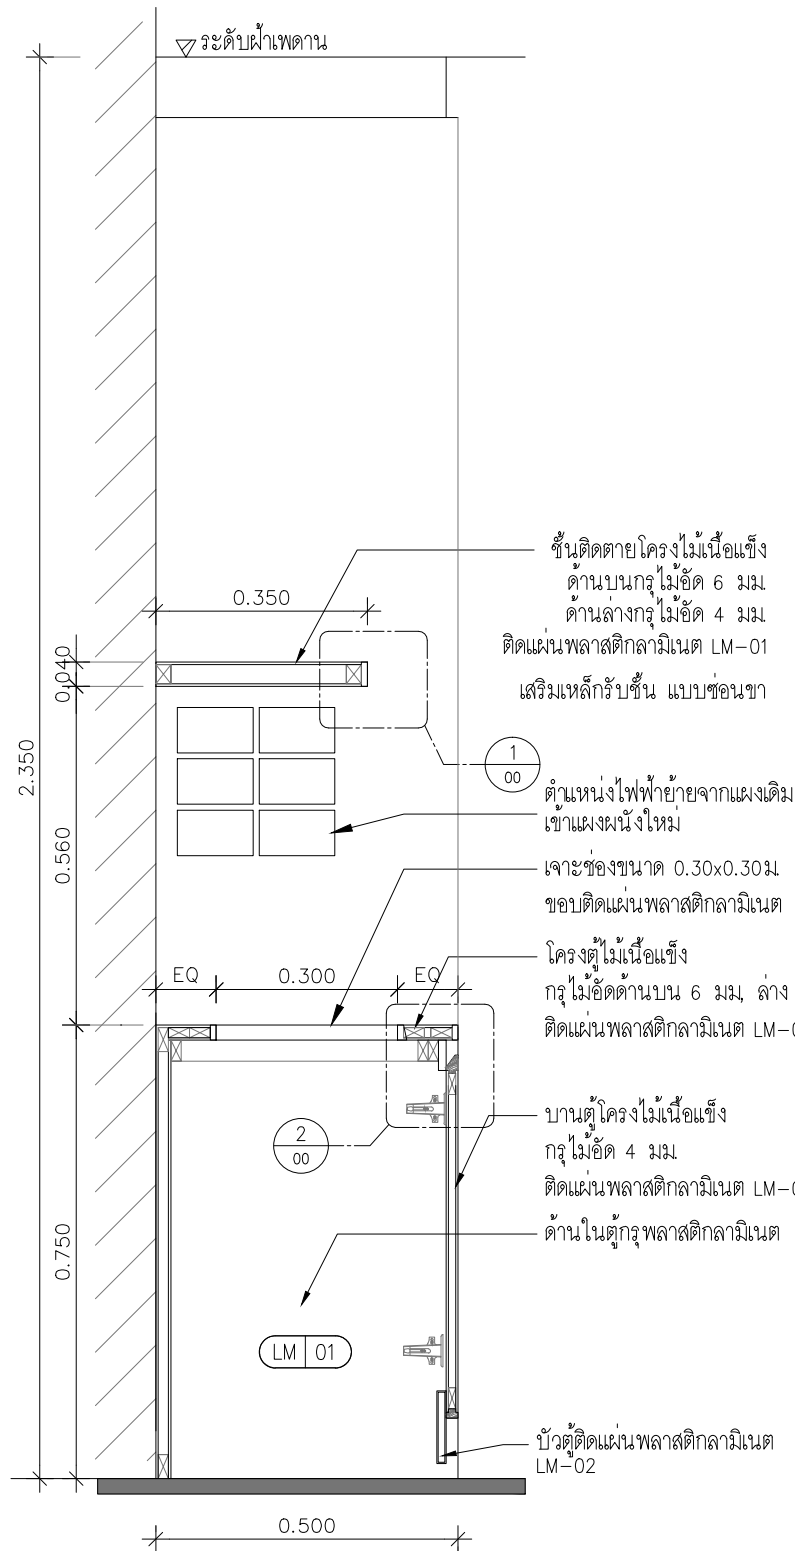


รูปตัด 3
มาตราส่วน 1:12.5
BF-03

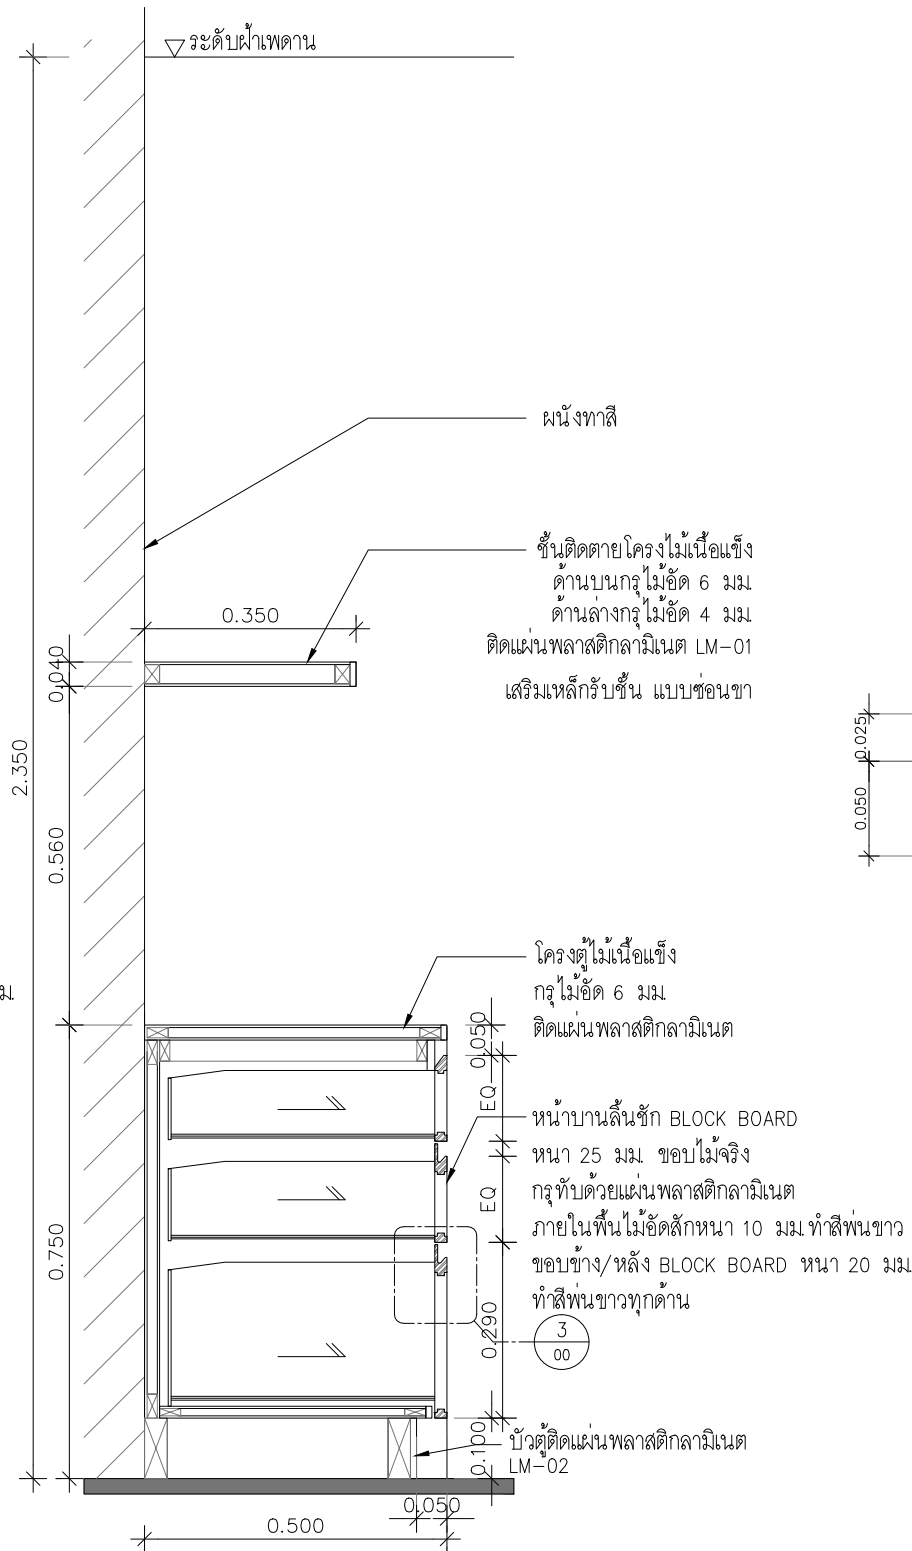


รูปตัด 4
มาตราส่วน 1:12.5
BF-03


หมายเหตุ อุปกรณ์บานพับ ตัว LOCK
อุปกรณ์รับขึ้น ต่างๆ ใช้ ของ HAFELE ทั้งหมด

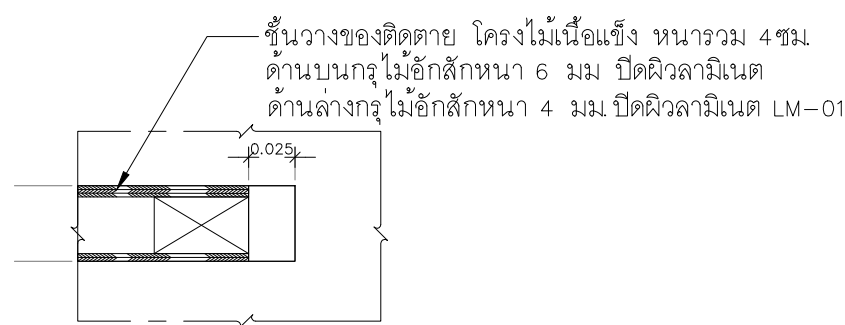

แบบขยาย 1
มาตราส่วน 1:2
BF-01

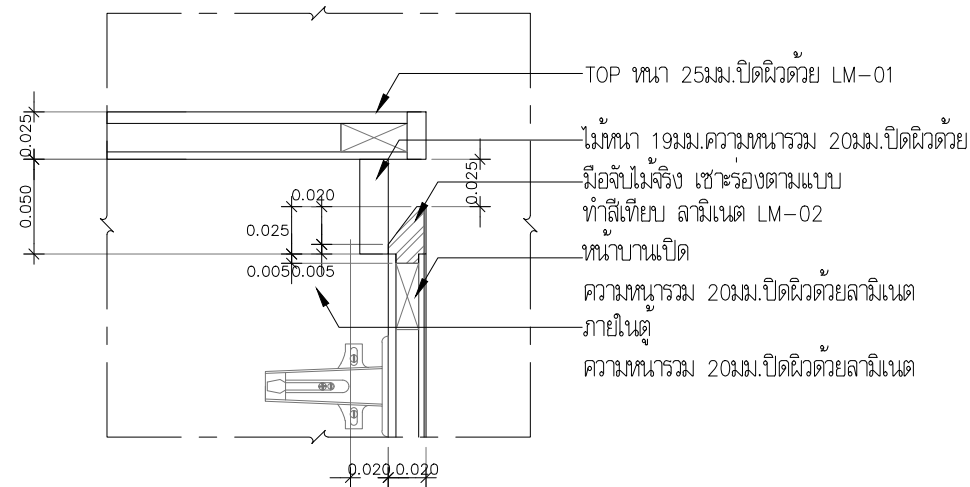

แบบขยาย 2
มาตราส่วน 1:2
BF-01

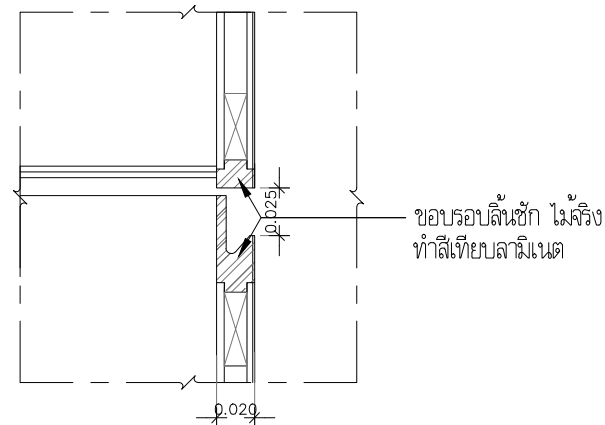

แบบขยาย 3
มาตราส่วน 1:2
BF-03

UKD

COMPANY LIMITED

บริษัท ยู.เค.ดี. จำกัด

165/8 อาคารสารินเพลส ซอยวิทยาสงคราม,
ถนนรัชดาภิเษก, เขตจตุจักร กทม.10000
โทร. 9302702-7 แฟกซ์ 662 9302508
165/8 Sorin Place, Soi Apaisongkram,
Rajadapisek Road, Chatuchak, BKK. 10900
Tel. 9302702-7, Fax 662 9302508

PROJECT ARCHITECTS :

กิตติ เณต์สร้าง วสท. 360

ชินติปริยา บุญรัตน์ สุสท. 2590

STRUCTURAL ENGINEER :

ELECTRICAL ENGINEER :

SANITARY ENGINEER :

MECHANICAL ENGINEER :

0 15/05/2024 FOR TENDER

REV DATE REMARKS

PROJECT TITLE

โครงการปรับปรุงห้องฟิตเนส
ราชกรีฑาสโมสร ไปโคคลับ

แบบปรับปรุงห้องฟิตเนส ไปโคคลับ
ในที่ดินแปลง หมายเลข 6
อำเภอปทุมวัน ตำบลปทุมวัน
ดอนริมคลองเตย (ส่วนไรนาเดิม)
จังหวัด กรุงเทพมหานคร
เจ้าของ สำนักงานทรัพย์สินพระมหากษัตริย์
ผู้สร้าง สยามราชกรีฑาสโมสร

DRAWING TITLE

รูปตัด 3,4
(BF-03,BF-04)


DRAWN CHECKED

PASSED TOTAL -

JOB No DWG.No 1A-09

DATE 15/05/2025 SCALE


"THE DESIGN AS PRESENTED IN THIS DRAWING
IS THE PROPERTY OF U.K.D. CO.,LTD.
AND MUST NOT BE RE-ISSUED,
COPIED OR REPRODUCED WITHOUT WRITTEN
PERMISSION FROM U.K.D. CO.,LTD."
"แบบแสดงอยู่ในแบบแปลนนี้เป็นทรัพย์สินของ
สำนักงานสถาปนิกบริษัท ยู.เค.ดี. จำกัด ห้ามทำซ้ำ
ลอกหรือจำลองแบบ โดยไม่ได้รับอนุญาตเป็นลายลักษณ์
อักษรจากสำนักงานสถาปนิก บริษัท ยู.เค.ดี. จำกัด"

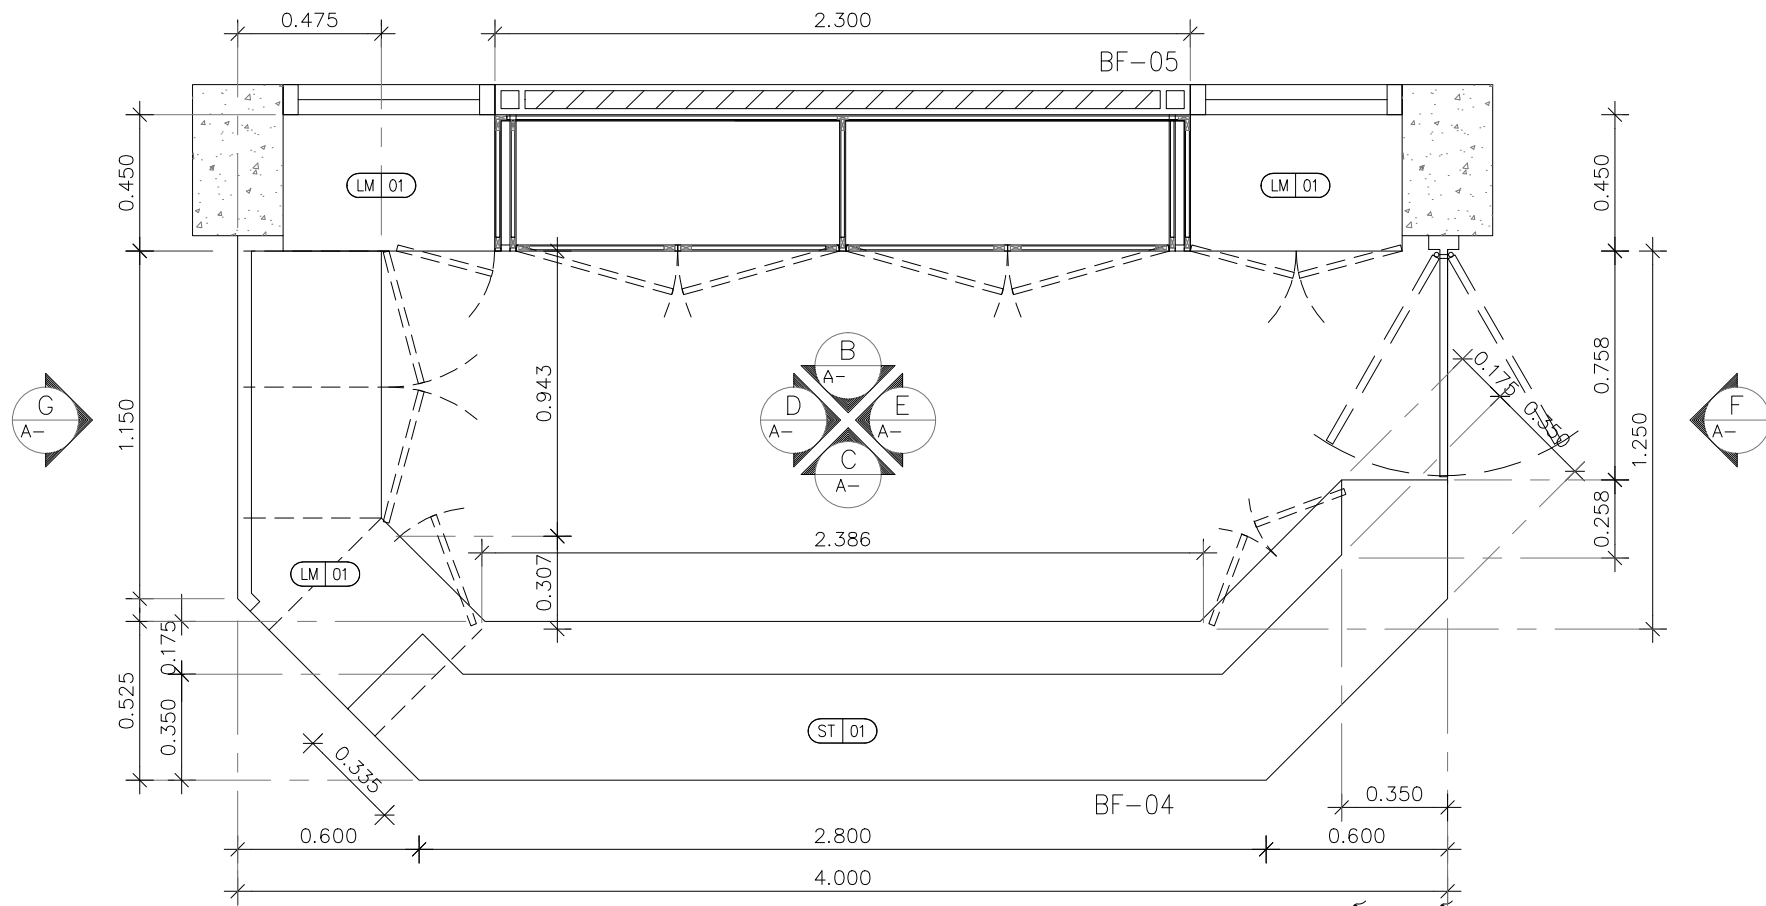

แบบขยายเคาน์เตอร์

มาตราส่วน 1 : 25

BF-04,BF-05

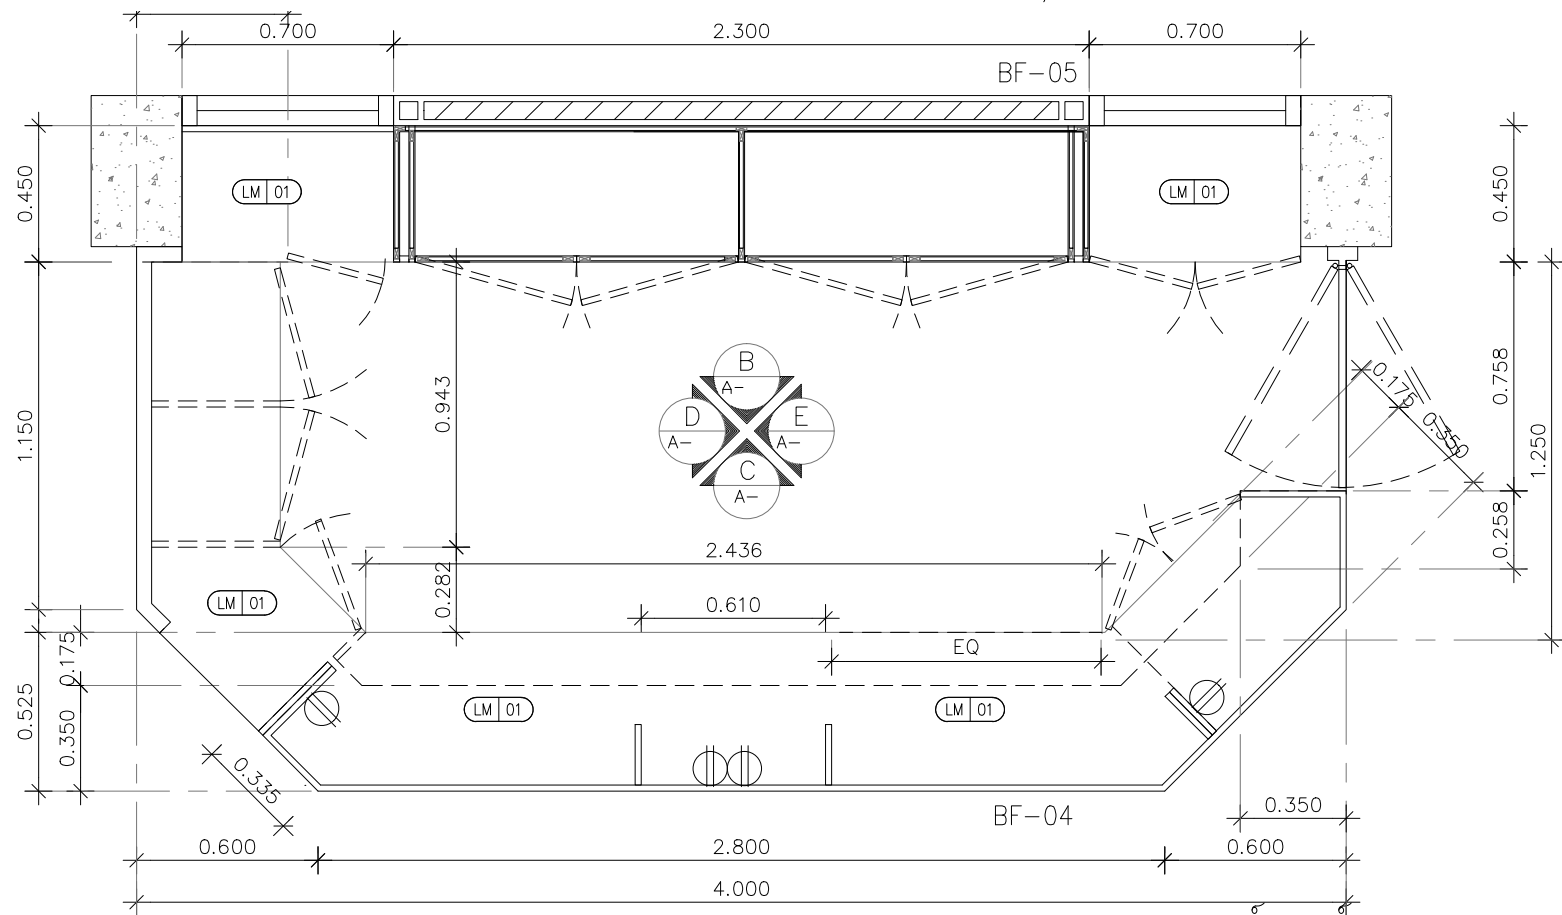

แบบขยายเคาน์เตอร์

ระดับหน้าโต๊ะ

มาตราส่วน 1 : 25

BF-04,BF-05

ติดตั้งปลั๊ก Panasonic รุ่น WIDE SERIES สีขาว



บริษัท ยู.เค.ดี. จำกัด

165/8 อาคารสารินเพลส ซอยอภัยสงคราม,
ถนนรัชดาภิเษก, เขตจตุจักร กทม.10900
โทร. 9302702-7 แฟกซ์ 662 9302508
165/8 Sorin Place, Soi Apaisongkram,
Rajadapisek Road, Chatuchak, BKK. 10900
Tel. 9302702-7, Fax 662 9302508

PROJECT ARCHITECTS :

กิตติ วัฒนศิริราช วสท. 360

ชินติปริยา บุญรัตน์ สสท. 2590

STRUCTURAL ENGINEER :

ELECTRICAL ENGINEER :

SANITARY ENGINEER :

MECHANICAL ENGINEER :

0 15/05/2024 FOR TENDER

REV DATE REMARKS

PROJECT TITLE

โครงการปรับปรุงห้องฟิตเนส

ราชกรีฑาสโมสร โปโลคลับ

แบบปรับปรุงห้องฟิตเนส โปโลคลับ

ในที่ดินแปลง หมายเลข 6

อำเภอปทุมวัน ตำบลปทุมวัน

ดอนริมคลองเตย (ส่วนไร่นาเดิม)

จังหวัด กรุงเทพมหานคร

เจ้าของ สำนักงานทรัพย์สินพระมหากษัตริย์

ผู้เข้าสร้าง สยามราชกรีฑาสโมสร

DRAWING TITLE

แบบขยายเคาน์เตอร์

(BF-04,BF-05)

DRAWN CHECKED



PASSED TOTAL -

JOB No DWG.No 1A-10

DATE 15/05/2025 SCALE


"THE DESIGN AS PRESENTED IN THIS DRAWING
IS THE PROPERTY OF U.K.D. CO.,LTD.
AND MUST NOT BE RE-ISSUED,
COPIED OR REPRODUCED WITHOUT WRITTEN
PERMISSION FROM U.K.D. CO.,LTD."

"แบบแสดงอยู่ในแบบแปลนนี้เป็นทรัพย์สินของ
สำนักงานสถาปนิกบริษัท ยู.เค.ดี. จำกัด ห้ามทำซ้ำ
ลอกหรือจำลองแบบ โดยไม่ได้รับอนุญาตเป็นลายลักษณ์
อักษรจากสำนักงานสถาปนิก บริษัท ยู.เค.ดี. จำกัด"

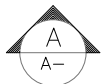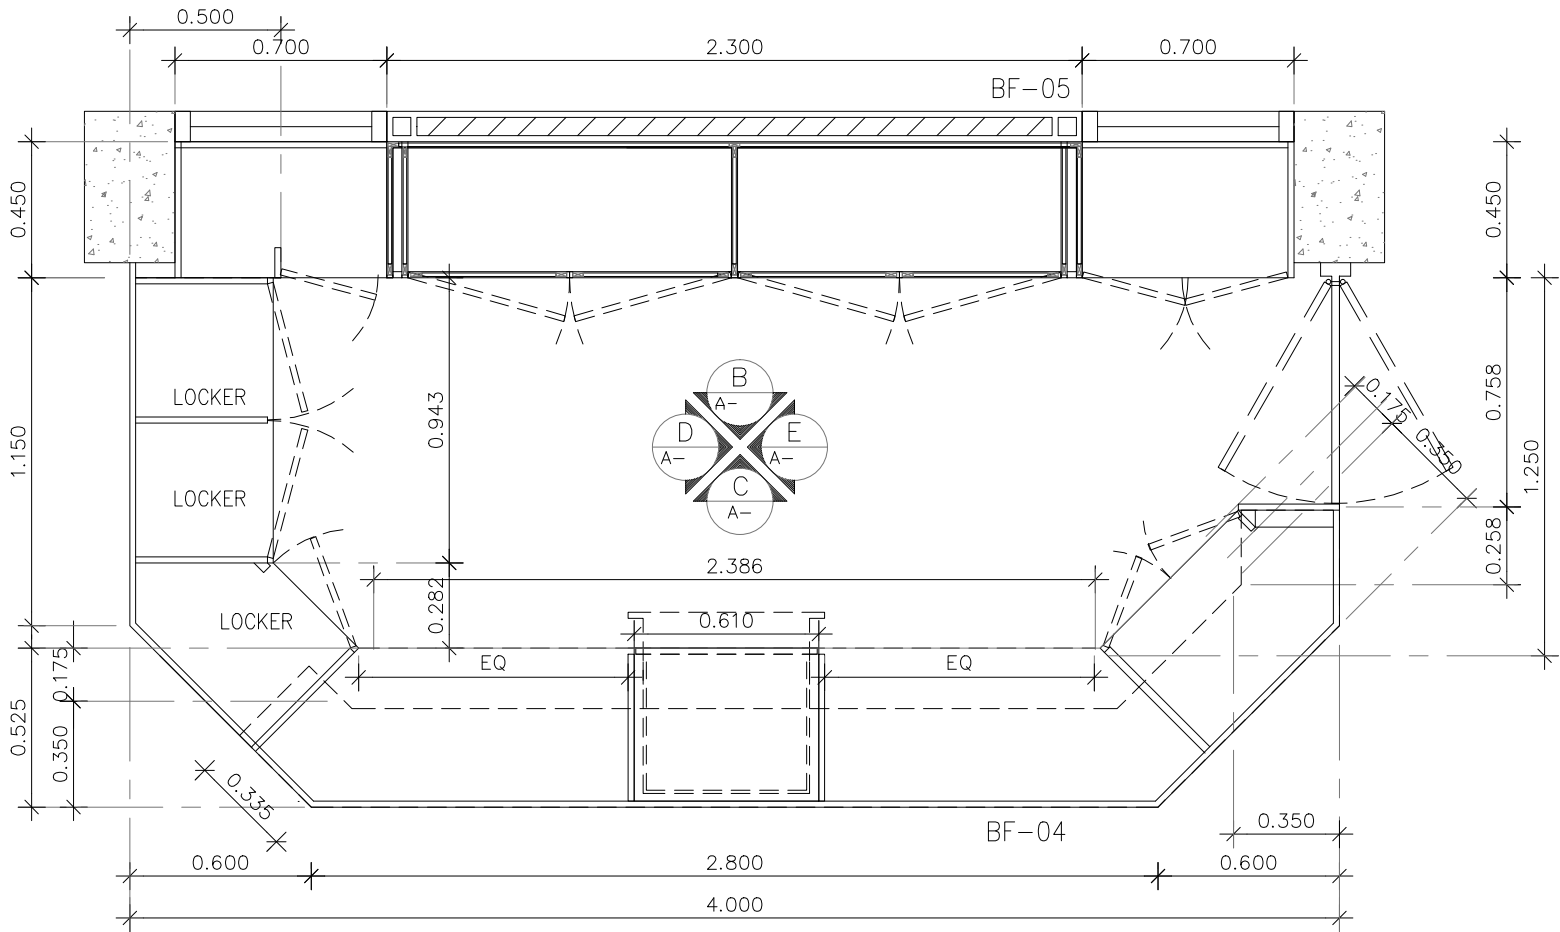



หมายเหตุ : ตู้และลิ้นชักใต้เคาน์เตอร์ เป็นบานพับขอบทั้งหมด

แบบขยายเคาน์เตอร์
ระดับใต้โต๊ะ
มาตราส่วน 1 : 25
BF-04,BF-05

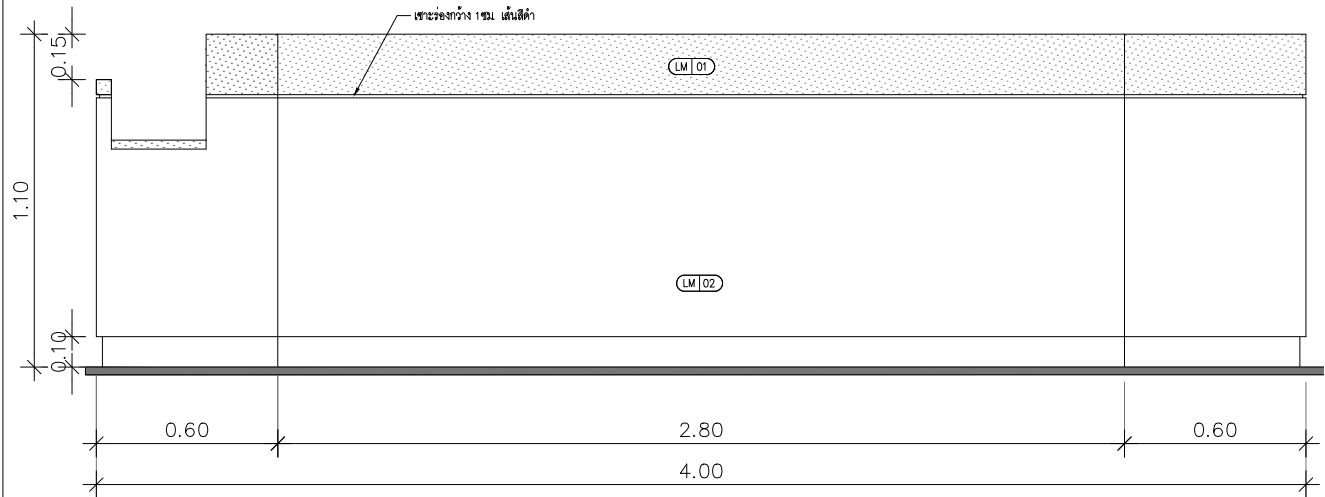


รูปด้าน

มาตราส่วน 1:25
BF-04

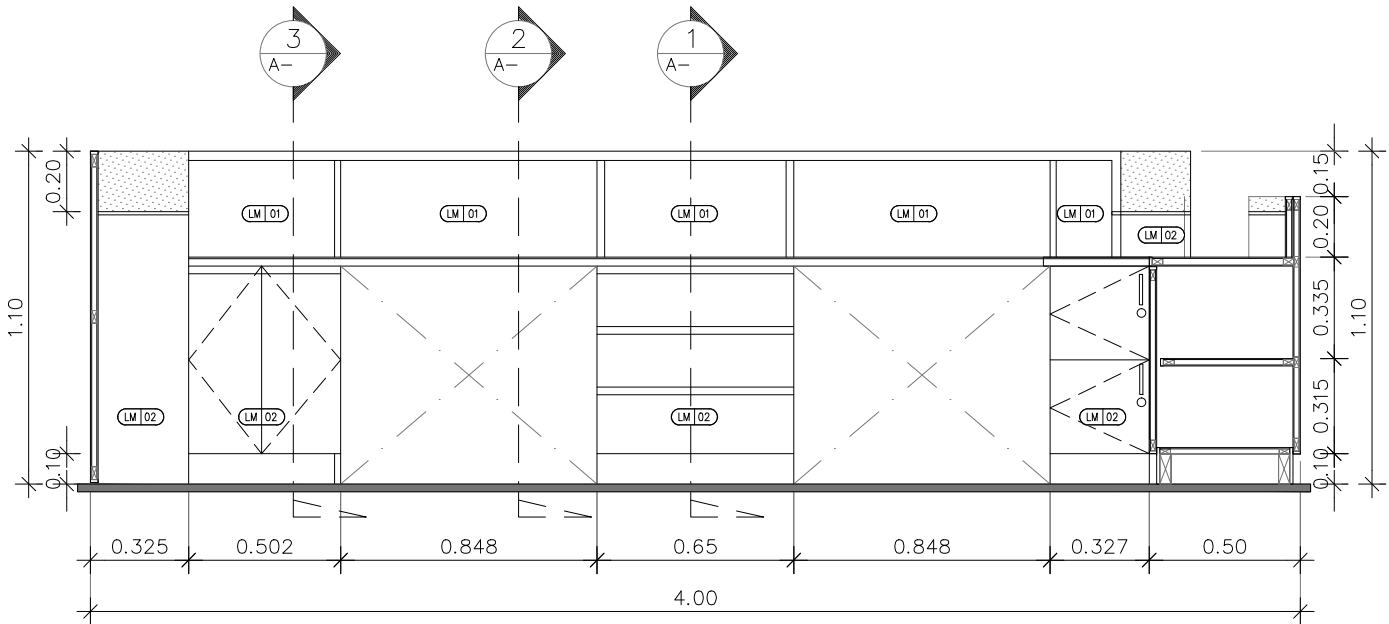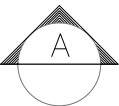

รูปด้าน

มาตราส่วน 1:25
BF-04

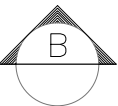

บริษัท ยู.เค.ดี. จำกัด

165/8 อาคารสารินเพลส ซอยวิทยาสงคราม,
ถนนรัชดาภิเษก, เขตจตุจักร กทม.10900
โทร. 9302702-7 แฟกซ์ 662 9302508
165/8 Sorin Place, Soi Apaisongkram,
Rajadapisek Road, Chatuchak, BKK. 10900
Tel. 9302702-7, Fax 662 9302508

PROJECT ARCHITECTS :

กิตติ เณตสร้าง วสท. 360
ชินตปรียา บุญรัตน์ ฝสท. 2590

STRUCTURAL ENGINEER :

ELECTRICAL ENGINEER :

SANITARY ENGINEER :

MECHANICAL ENGINEER :

0 15/05/2024 FOR TENDER

REV DATE REMARKS

PROJECT TITLE

โครงการปรับปรุงห้องฟิตเนส
ราชกรีฑาสโมสร โปโลคลับ

แบบปรับปรุงห้องฟิตเนส โปโลคลับ

ในที่ดินแปลง หมายเลข 6

อำเภอปทุมวัน ตำบลปทุมวัน

ดอนริมคลองเตย (ส่วนไร่นาเดิม)

จังหวัด กรุงเทพมหานคร

เจ้าของ สำนักงานทรัพย์สินพระมหากษัตริย์

ผู้เข้าสร้าง สยามราชกรีฑาสโมสร


DRAWING TITLE

แบบขยายเคาน์เตอร์
(BF-04)

DRAWN CHECKED
PASSED TOTAL -
JOB No DWG.No 1A-11
DATE 15/05/2025 SCALE

"THE DESIGN AS PRESENTED IN THIS DRAWING
IS THE PROPERTY OF U.K.D. CO.,LTD.
AND MUST NOT BE RE-ISSUED,
COPIED OR REPRODUCED WITHOUT WRITTEN
PERMISSION FROM U.K.D. CO.,LTD."

"แบบแสดงอยู่ในแบบแปลนนี้เป็นทรัพย์สินของ
สำนักงานสถาปนิกบริษัท ยู.เค.ดี. จำกัด ห้ามทำซ้ำ
ลอกหรือจำลองแบบ โดยไม่ได้รับอนุญาตเป็นลายลักษณ์
อักษรจากสำนักงานสถาปนิก บริษัท ยู.เค.ดี. จำกัด"

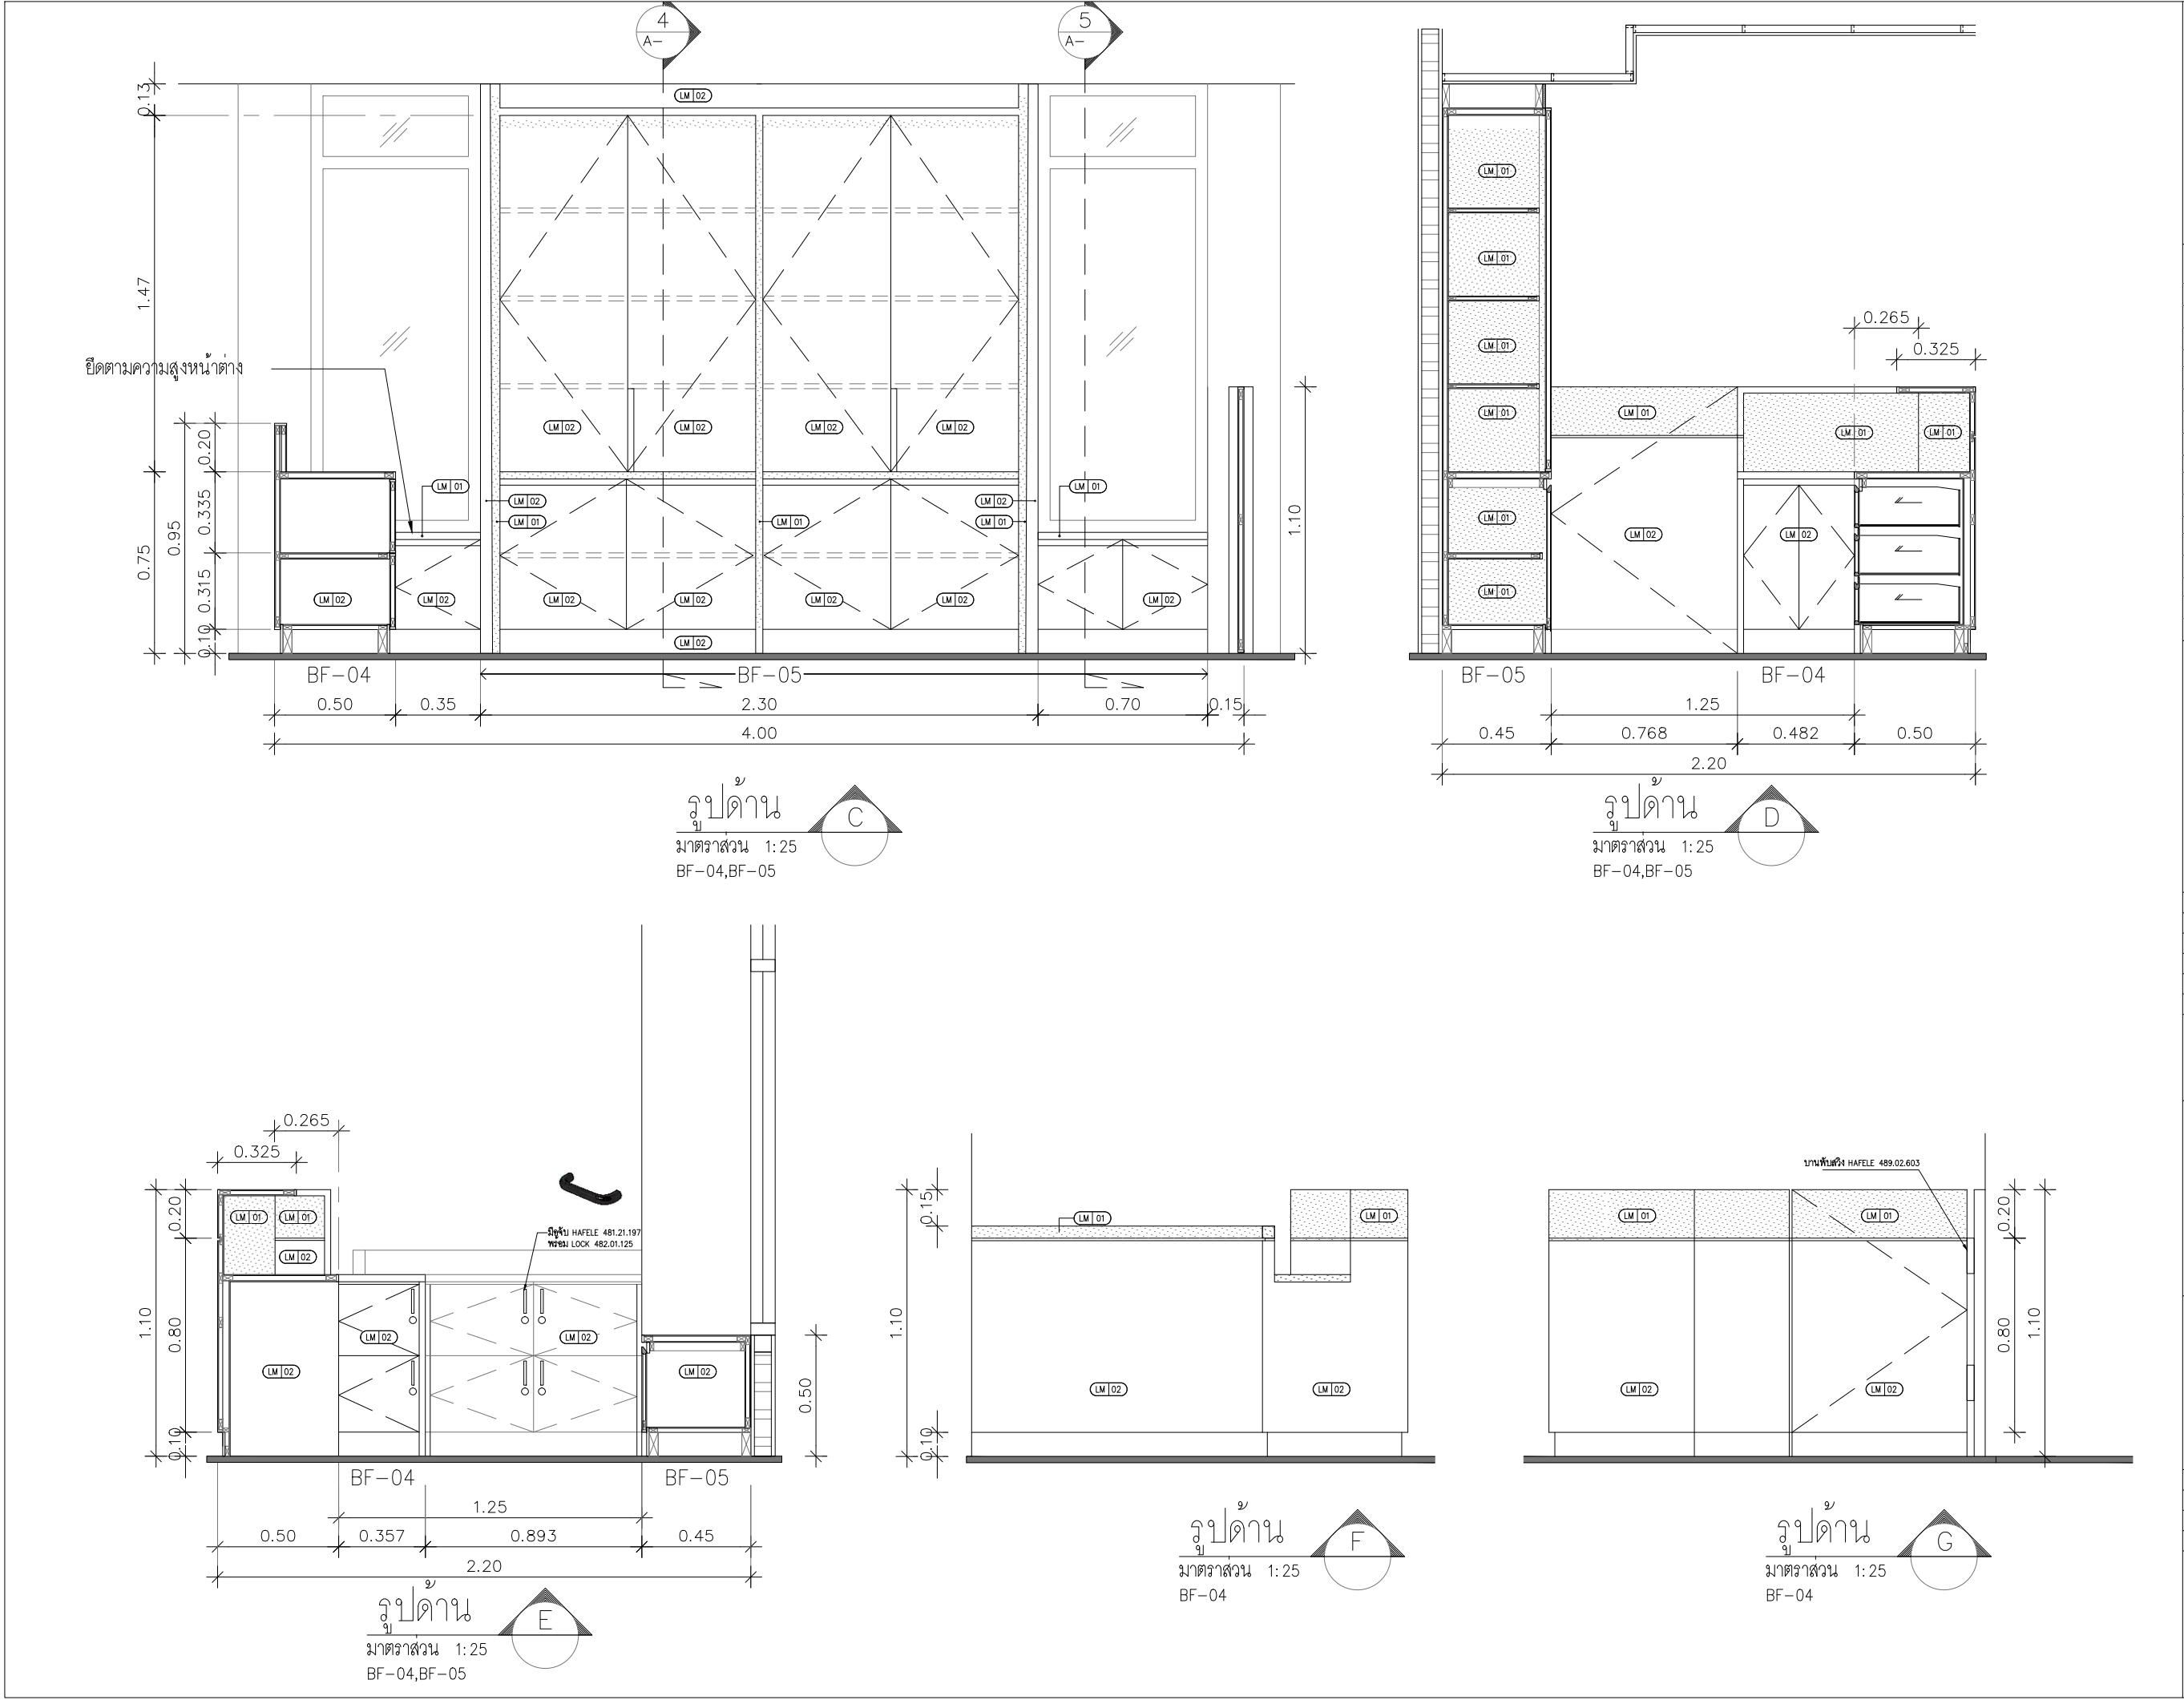

บริษัท ยู.เค.ดี. จำกัด
165/8 อาคารสารินเพลส ซอยย่อยสังคราม,
ถนนรัชดาภิเษก, เขตจตุจักร กทม.10000
โทร. 9302702-7 แฟกซ์ 662 9302508
165/8 Sorin Place, Soi Apaisongkram,
Rajadapisek Road, Chatuchak, BKK. 10900
Tel. 9302702-7. Fax 662 9302508

PROJECT ARCHITECTS :

กิตติ เณตสร้าง	วสท. 360
ชินตปรียา บุญรัตน์	สสท. 2590

STRUCTURAL ENGINEER :

ELECTRICAL ENGINEER :

SANITARY ENGINEER :

MECHANICAL ENGINEER :

0	15/05/2024	FOR TENDER
REV	DATE	REMARKS
PROJECT TITLE		
โครงการปรับปรุงห้องฟิตเนส		
ราชกรีฑาสโมสร โปโลคลับ		

แบบปรับปรุงห้องฟิตเนส โปโลคลับ
ในที่ดินแปลง หมายเลข 6
อำเภอปทุมวัน ตำบลปทุมวัน
ตอนริมคลองเตย (ส่วนไร่นาเดิม)
จังหวัด กรุงเทพมหานคร
เจ้าของ สำนักงานทรัพย์สินพระมหากษัตริย์
ผู้เข้าสร้าง สมาคมราชกรีฑาสโมสร

DRAWING TITLE

รูปด้าน C,D,E,F,G
(BF-04,BF-05)

DRAWN	CHECKED
PASSED	TOTAL -
JOB No	DWG.No 1A-12
DATE 15/05/2025	SCALE

"THE DESIGN AS PRESENTED IN THIS DRAWING IS THE PROPERTY OF U.K.D. CO.,LTD. AND MUST NOT BE RE-ISSUED, COPIED OR REPRODUCED WITHOUT WRITTEN PERMISSION FROM U.K.D. CO.,LTD."

"แบบแสดงอยู่ในแบบแปลนนี้เป็นทรัพย์สินของสำนักงานสถาปนิกบริษัท ยู.เค.ดี. จำกัด ห้ามทำซ้ำลอกหรือจำลองแบบ โดยไม่ได้รับอนุญาตเป็นลายลักษณ์อักษรจากสำนักงานสถาปนิก บริษัท ยู.เค.ดี. จำกัด"

บริษัท ย.เค.ดี. จำกัด

165/8 อาคารสารินเพลส ซอยอภัยสงคราม,
ถนนรัชดาภิเษก, เขตจตุจักร กทม.10900
โทร. 9302702-7 แฟกซ์ 662 9302508
165/8 Sarin Place, Soi Apaisongkram,
Rajadapisek Road, Chatuchak, BKK. 10900
Tel. 9302702-7, Fax 662 9302508

PROJECT ARCHITECTS :

กิตติ	ณัฏฐ์สร้าง	วสย	360
-------	------------	-----	-----


111111	0123456789	0000
0123456789	0000	0000

STRUCTURAL ENGINEER :

ELECTRICAL ENGINEER -


SANITARY ENGINEER :

MECHANICAL ENGINEER -

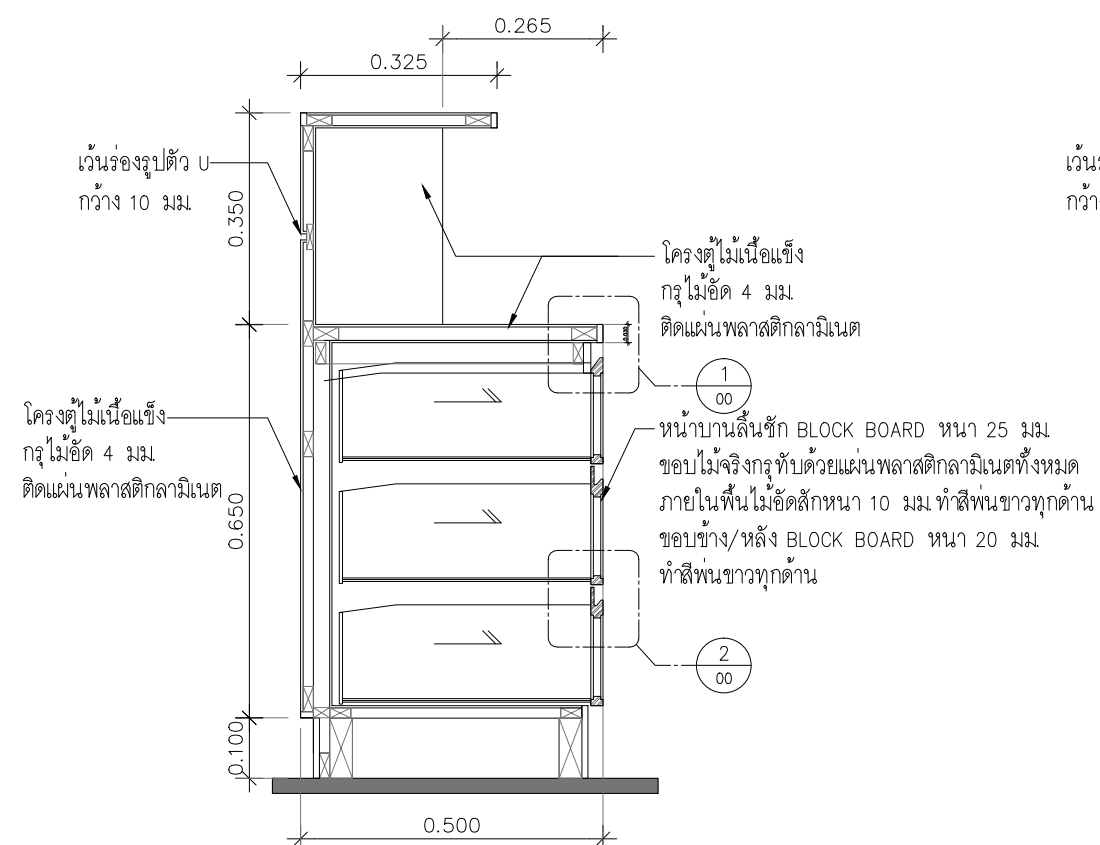


รูปตัด

มาตราส่วน 1:12.5
BF-04

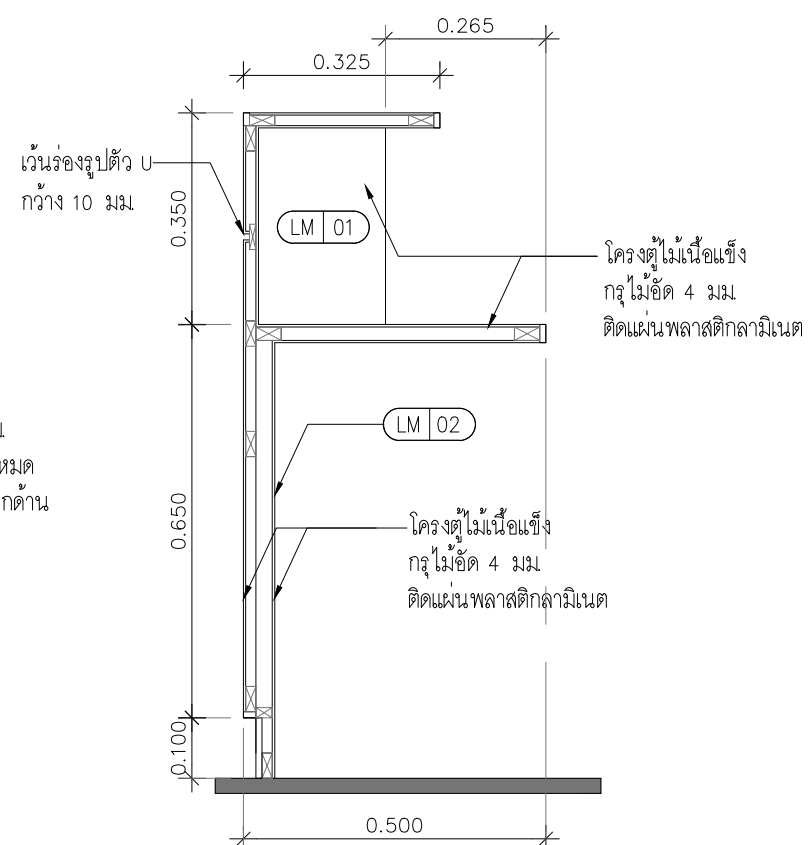


รูปตัด

BF-04

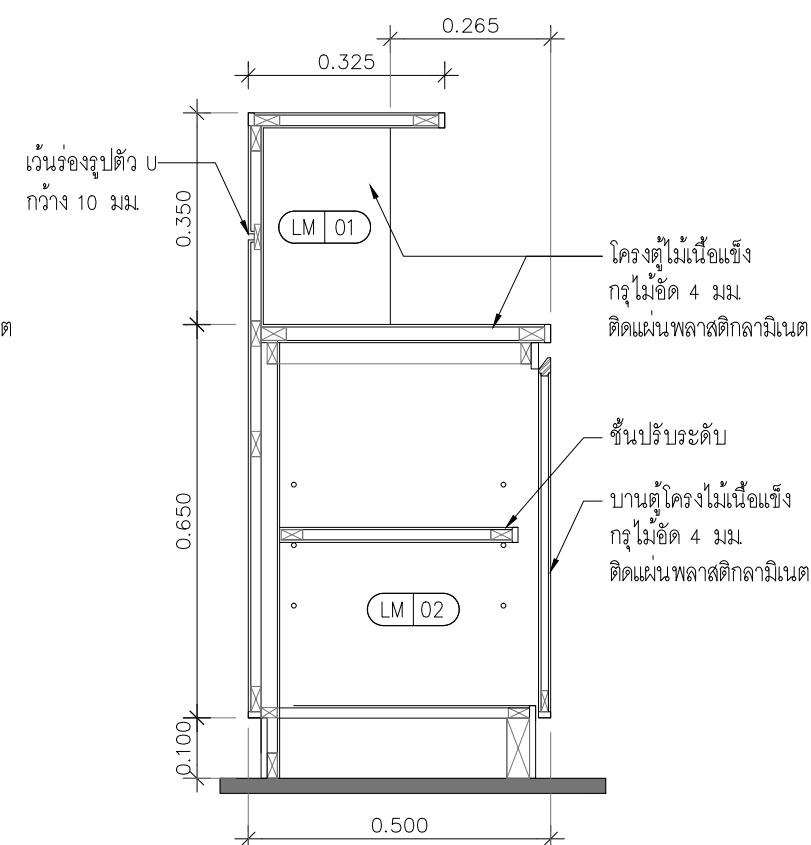


รูปตัด

BF-04

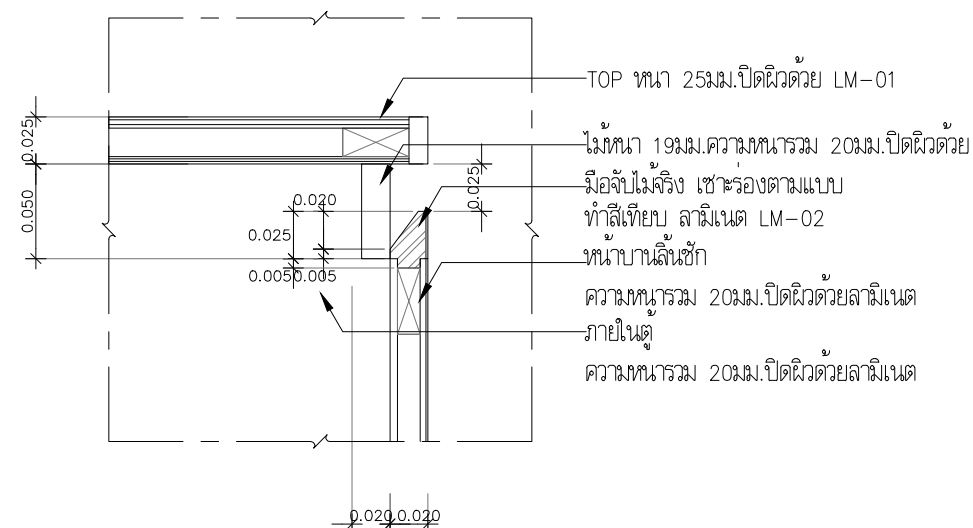

แบบขยาย 1

มาตราส่วน 1:2
BF-04

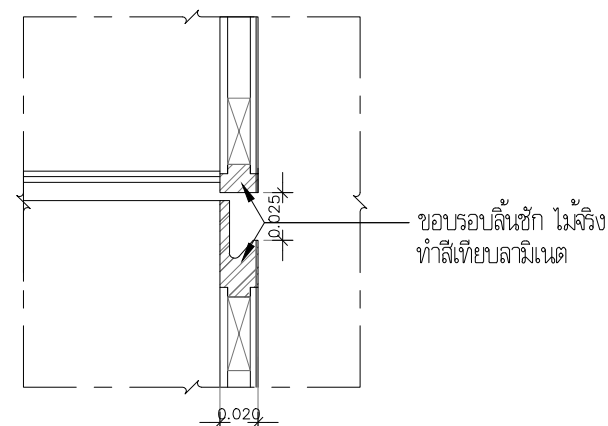

แบบขยาย 2

มาตราส่วน 1:2
BF-04

0	15/05/2024	FOR TENDER
---	------------	------------

REV	DATE	REMARKS
-----	------	---------

REV	DATE	BY
PROJECT TITLE		

โครงการปรับปรุงห้องฟิตเนส
ราชกรีฑาสโมสร ไปไกลครับ

แบบปรับปรุงห้องฟิตเนส โปโลคลับ
ในที่ดินแปลง หมายเลข 6

อำเภอปทุมวัน ตำบลปทุมวัน
ตอมริมคลองเตย (สวนไร่นาเดิม)

จังหวัด กรุงเทพมหานคร

เจ้าของ สำนักงานทรัพย์สินพระมหากษัตริย์
ผู้เข้าสร้าง สมาคมราชกรีฑาสโมสร

DRAWING TITLE

รูปตัด 1,2,3
(BF-04)

DRAWN	CHECKED
-------	---------


PASSED	TOTAL -
--------	---------

JOB No	DWG.No	IA-13
--------	--------	-------



DATE	15/05/2025	SCALE
------	------------	-------

"THE DESIGN AS PRESENTED IN THIS DRAWING IS THE PROPERTY OF U.K.D. CO.,LTD. AND MUST NOT BE RE-ISSUED, COPIED OR REPRODUCED WITHOUT WRITTEN PERMISSION FROM U.K.D. CO.,LTD."


"แบบแสดงอยู่ในแบบแปลนแผ่นนี้เป็นทรัพย์สินของสำนักงานสถาปนิกบริษัท ยู.เค.ดี. จำกัด ห้ามทำซ้ำลอกหรือจำลองแบบ โดยไม่ได้รับอนุญาตเป็นลายลักษณ์อักษรจากสำนักงานสถาปนิก บริษัท ยู.เค.ดี. จำกัด"

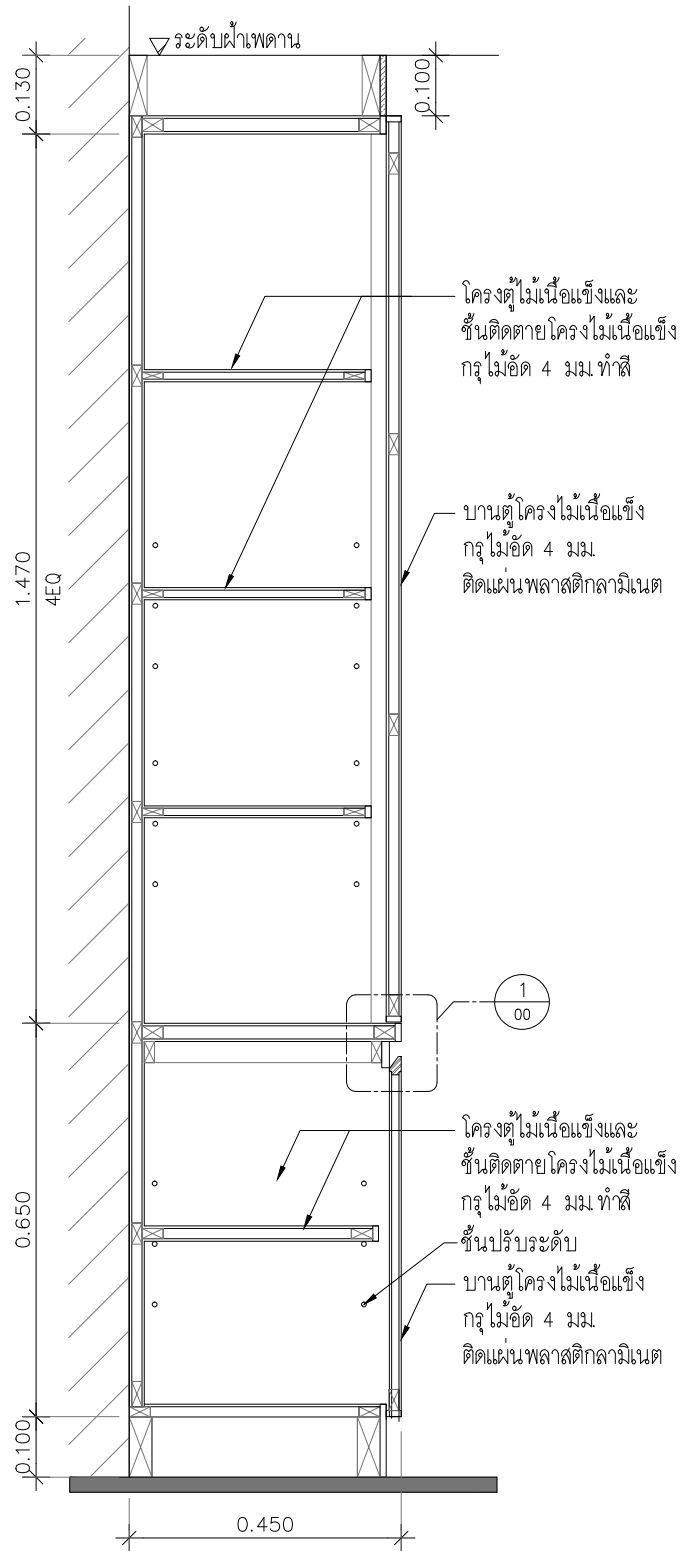

รูปตัด 4
มาตราส่วน 1:12.5
BF-05

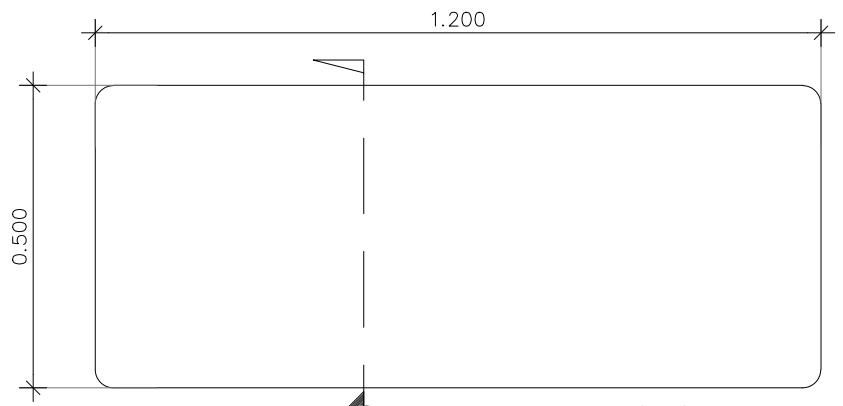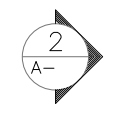


แบบขยายเก้าอี้ CH-01
มาตรา 1 : 12.5

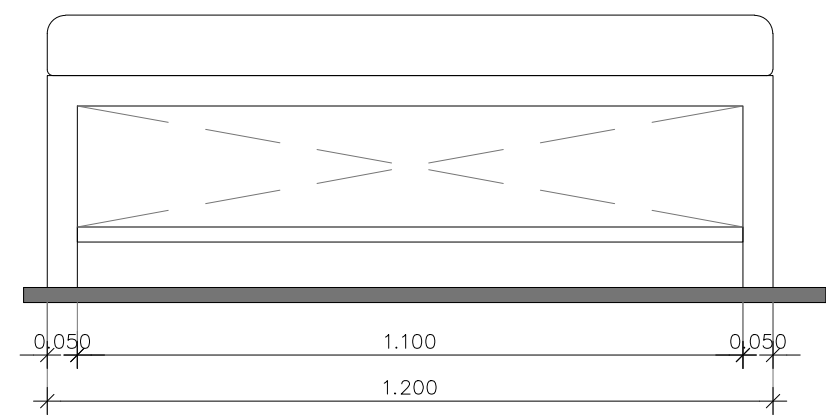


รูปด้าน 1
มาตรา 1 : 12.5


ม้านั่งเบาะหนังกรงหนังสังเคาะห์ชนิด PU หนักพองน้ำัดหนา 4 " วางเ็นขาไม้กรลามิเนต IM-01

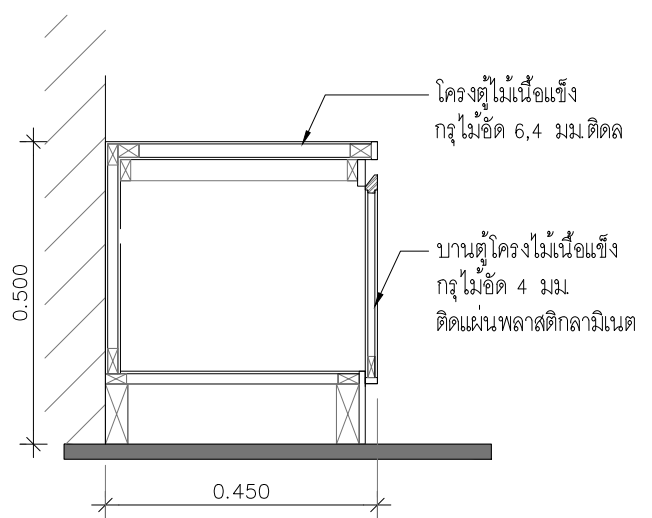


รูปตัด 5
มาตราส่วน 1:12.5
BF-05

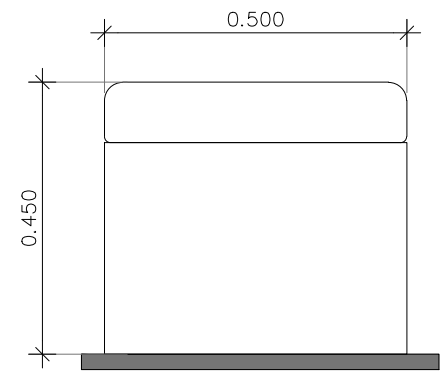

รูปด้าน 2
มาตรา 1 : 12.5

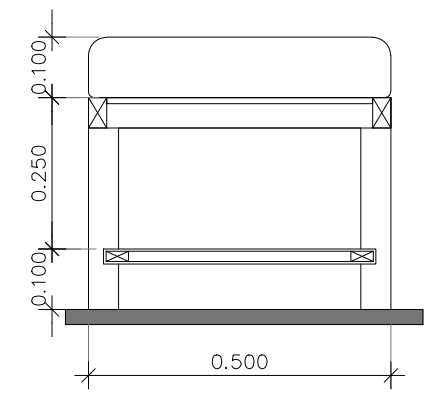

รูปตัด 3
มาตรา 1 : 12.5

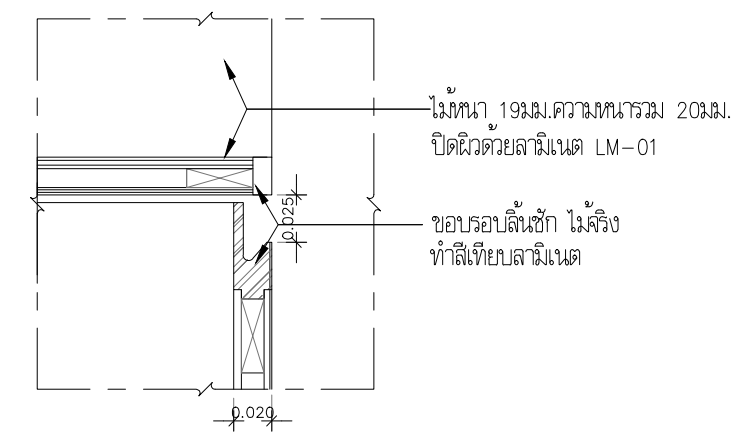

แบบขยาย 1
มาตราส่วน 1:2
BF-05



บริษัท ยู.เค.ดี. จำกัด
165/8 อาคารสารินเพลส ซอยย่อยสังคราม,
ถนนรัชดาภิเษก, เขตจตุจักร กทม.10900
โทร. 9302702-7 แฟกซ์ 662 9302508
165/8 Sorin Place, Soi Apalsongkram,
Rajadapisek Road, Chatuchak, BKK. 10900
Tel. 9302702-7, Fax 662 9302508

PROJECT ARCHITECTS :
กิตติ วัฒนสร้าง วสท. 360
ชินติปรียา บุญรัตน์ สุสท. 2590

STRUCTURAL ENGINEER :

ELECTRICAL ENGINEER :

SANITARY ENGINEER :

MECHANICAL ENGINEER :

0 15/05/2024 FOR TENDER

REV DATE REMARKS

PROJECT TITLE

โครงการปรับปรุงห้องฟิตเนส
ราชกรีฑาสโมสร ไปโคคลับ

แบบปรับปรุงห้องฟิตเนส ไปโคคลับ
ในที่ดินแปลง หมายเลข 6
อำเภอปทุมวัน ตำบลปทุมวัน
ดอนริมคลองเตย (สวนไร่นาเดิม)
จังหวัด กรุงเทพมหานคร
เจ้าของ สำนักงานทรัพย์สินพระมหากษัตริย์
ผู้เข้าร่าง สยามราชกรีฑาสโมสร

DRAWING TITLE

รูปตัด 4,5
(BF-05)
แบบขยายเก้าอี้

DRAWN CHECKED

PASSED TOTAL -

JOB No DWG.No 1A-14

DATE 15/05/2025 SCALE

"THE DESIGN AS PRESENTED IN THIS DRAWING
IS THE PROPERTY OF U.K.D. CO.,LTD.
AND MUST NOT BE RE-ISSUED,
COPIED OR REPRODUCED WITHOUT WRITTEN
PERMISSIONFORM U.K.D. CO.,LTD."
"แบบแสดงอยู่ในแบบแปลนนี้เป็นทรัพย์สินของ
สำนักงานสถาปนิกบริษัท ยู.เค.ดี. จำกัด ห้ามทำซ้ำ
ลอกหรือจำลองแบบ โดยไม่ได้รับอนุญาตเป็นลายลักษณ์
อักษรจากสำนักงานสถาปนิก บริษัท ยู.เค.ดี. จำกัด"



บริษัท ยู.เค.ดี. จำกัด
165/8 อาคารสารินเพลส ซอยอภัยสงคราม,
ถนนรัชดาภิเษก, เขตจตุจักร กทม.10900
โทร. 9302702-7 แฟกซ์ 662 9302508
165/8 Sorin Place, Soi Apaisongkram,
Rajadapisek Road, Chatuchak, BKK. 10900
Tel. 9302702-7, Fax 662 9302508

PROJECT ARCHITECTS :		
กิตติ เถนดีสร้าง	วสท. 360	
ชินตปรียา บุญรัตน์	สสท. 2590	
STRUCTURAL ENGINEER :		
ELECTRICAL ENGINEER :		
SANITARY ENGINEER :		
MECHANICAL ENGINEER :		


0	15/05/2024	FOR TENDER
REV	DATE	REMARKS
PROJECT TITLE		
โครงการปรับปรุงห้องฟิตเนส		
ราชกรีฑาสโมสร โปโลคลับ		

แบบปรับปรุงห้องฟิตเนส โปโลคลับ
ในที่ดินแปลง หมายเลข 6
อำเภอปทุมวัน ตำบลปทุมวัน
ดอนริมคลองเตย (ส่วนไรนาเดิม)
จังหวัด กรุงเทพมหานคร
เจ้าของ สำนักงานทรัพย์สินพระมหากษัตริย์
ผู้เข้าสร้าง สมาคมราชกรีฑาสโมสร

DRAWING TITLE	
แบบขยาย W-01	


DRAWN	CHECKED
PASSED	TOTAL -
JOB No	DWG.No 1A-15
DATE 15/05/2025	SCALE


"THE DESIGN AS PRESENTED IN THIS DRAWING IS THE PROPERTY OF U.K.D. CO.,LTD. AND MUST NOT BE RE-ISSUED, COPIED OR REPRODUCED WITHOUT WRITTEN PERMISSIONFROM U.K.D. CO.,LTD."
"แบบแสดงอยู่ในแบบแปลนแผ่นนี้เป็นทรัพย์สินของสำนักงานสถาปนิกบริษัท ยู.เค.ดี. จำกัด ห้ามทำซ้ำ ลอกหรือจำลองแบบ โดยไม่ได้รับอนุญาตเป็นลายลักษณ์อักษรจากสำนักงานสถาปนิก บริษัท ยู.เค.ดี. จำกัด"

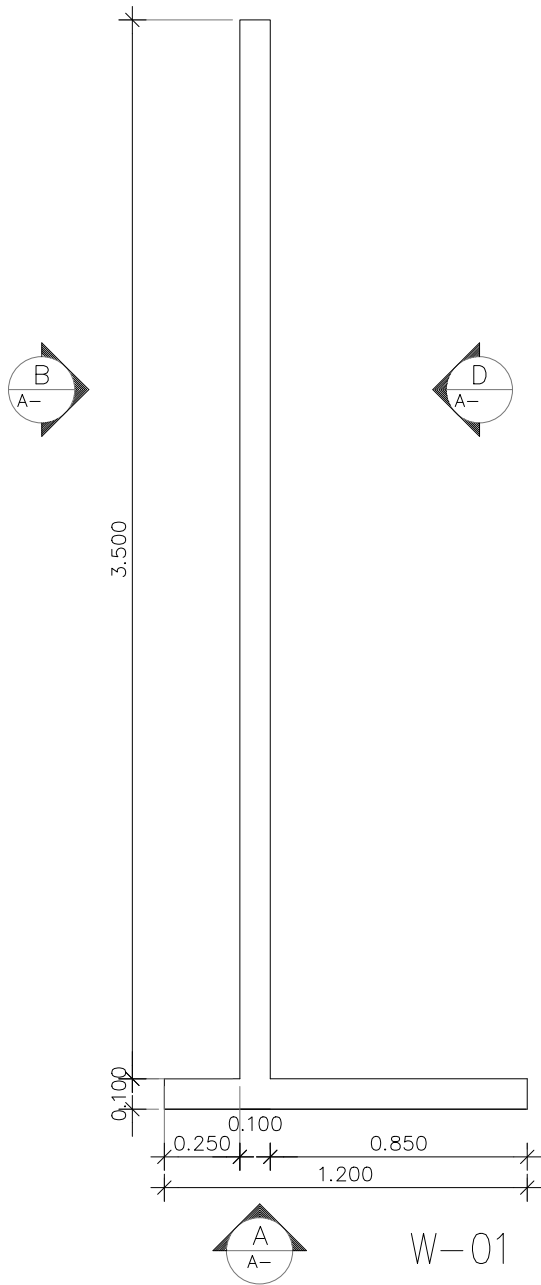



แบบขยายแผ่งกันพื้นที่
มาตราส่วน 1 : 25

ผนัง HMR หน้า 10 มม. กรุลามิเนต LM-01,02
เซาร้องตามแบบ

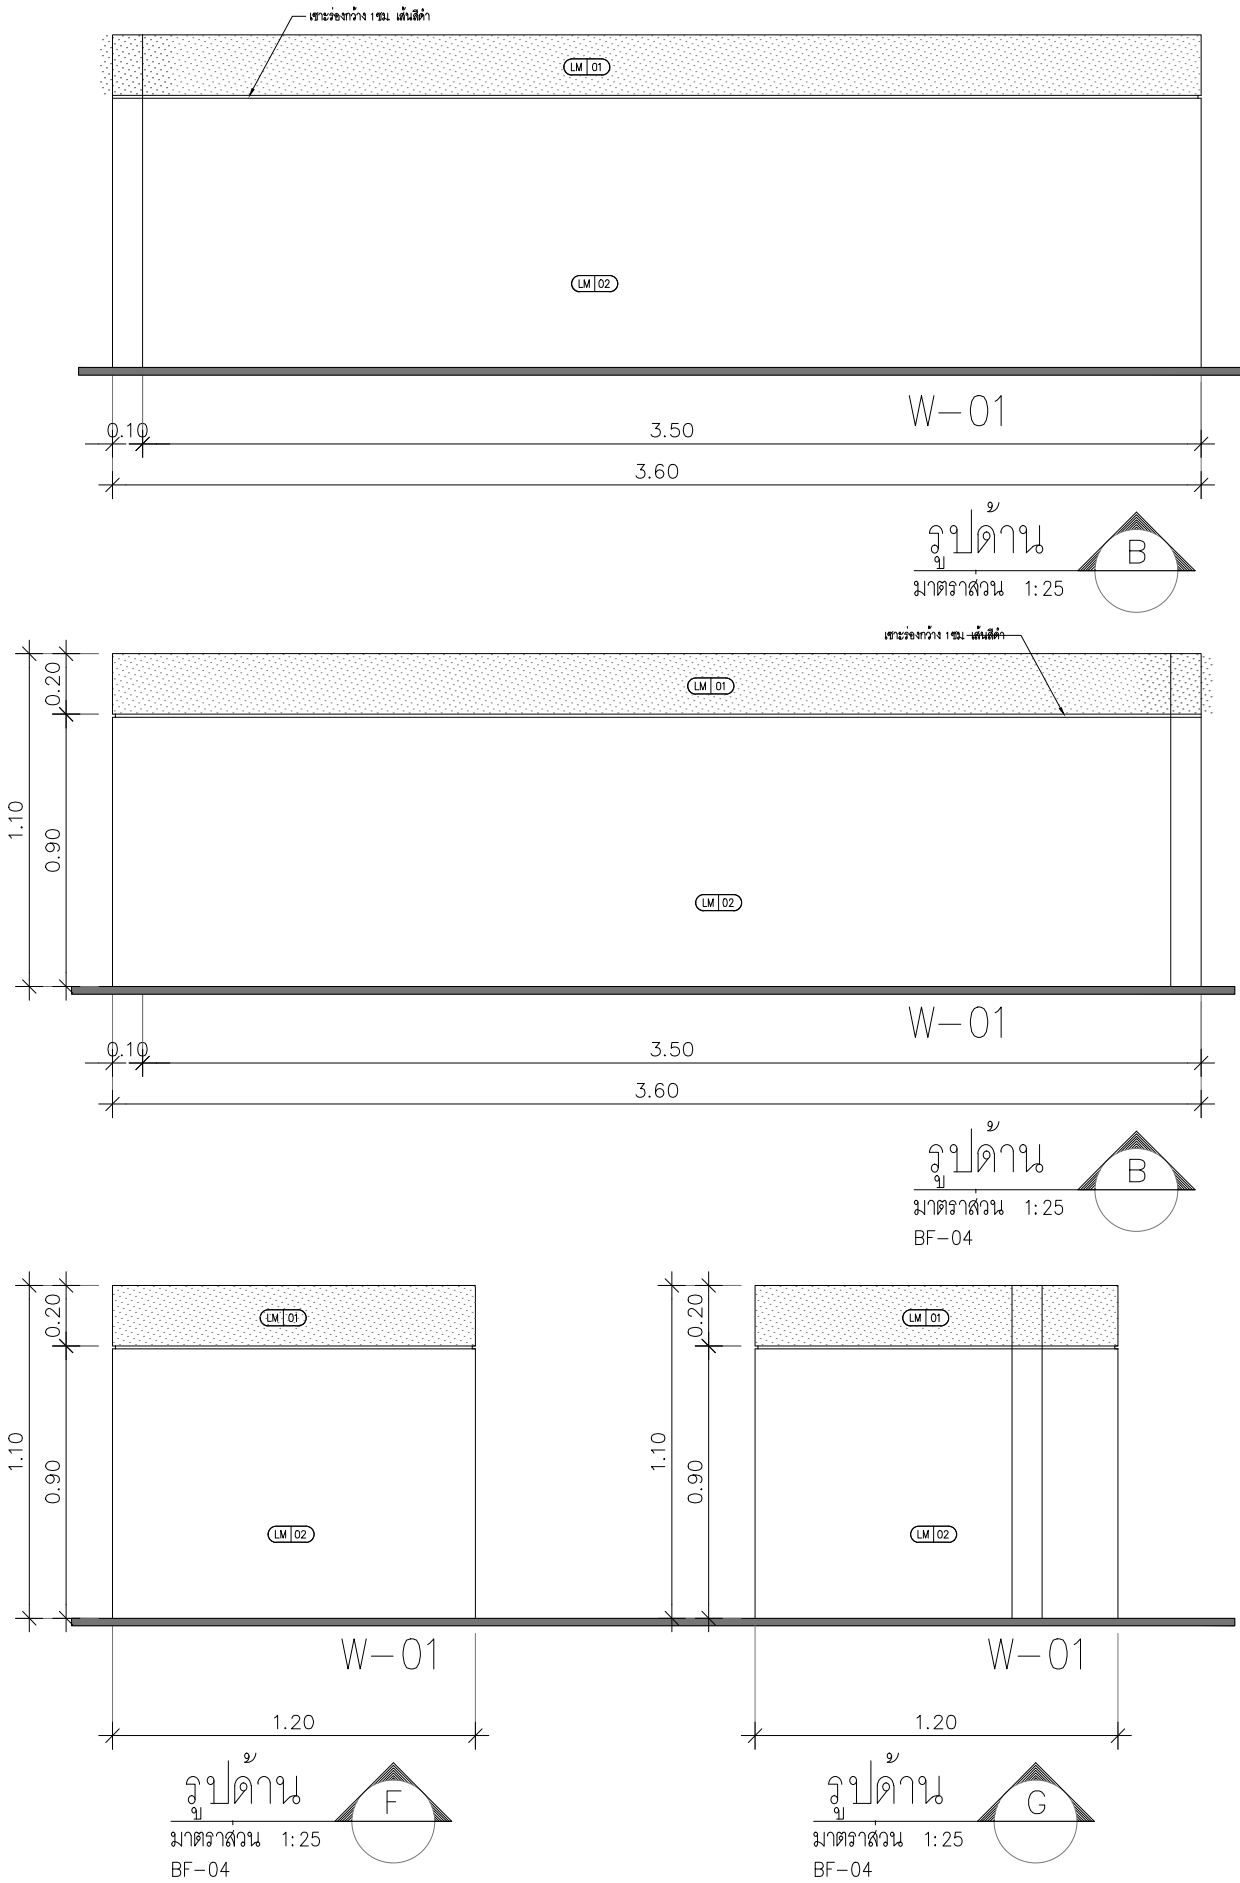

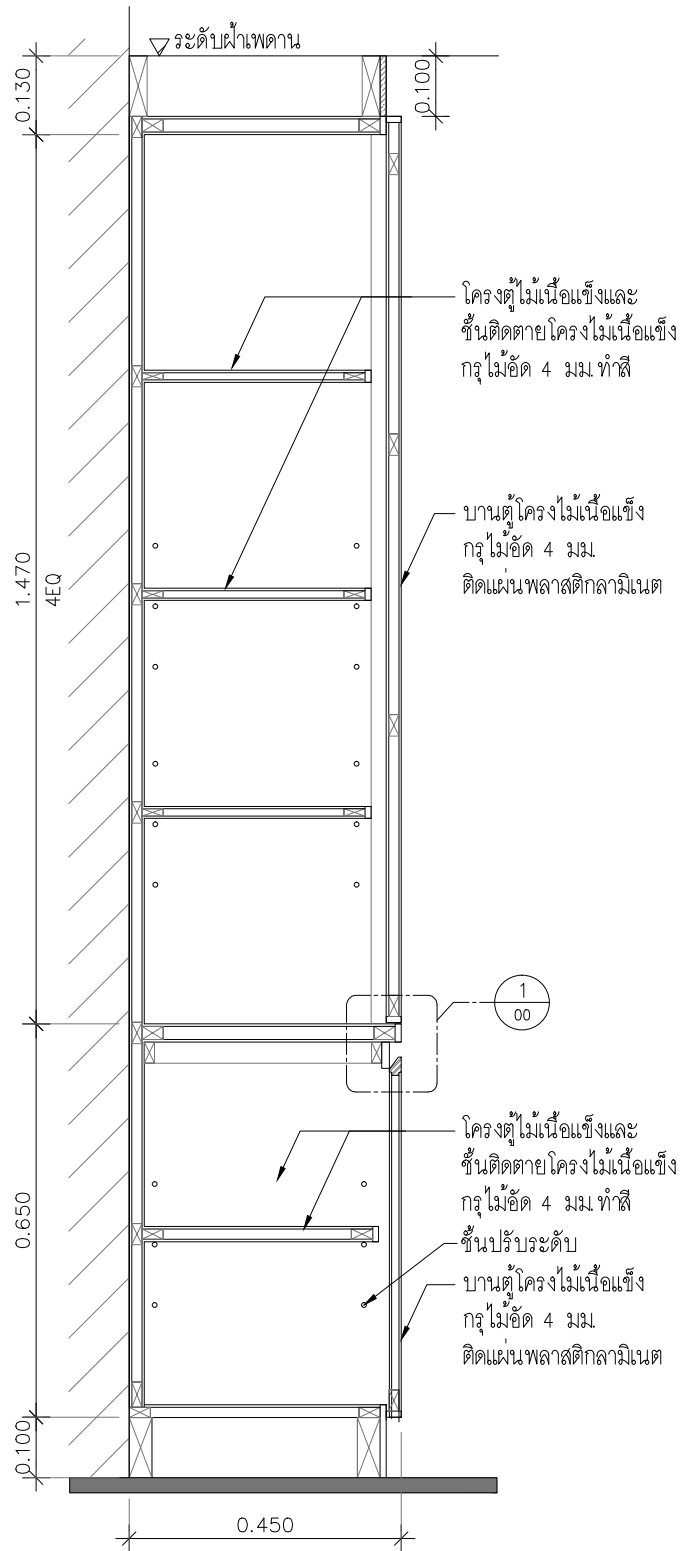


รูปตัด 4
มาตราส่วน 1:12.5
BF-05

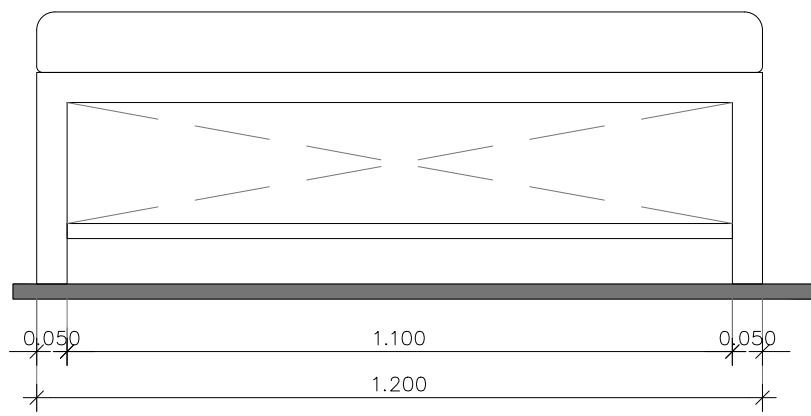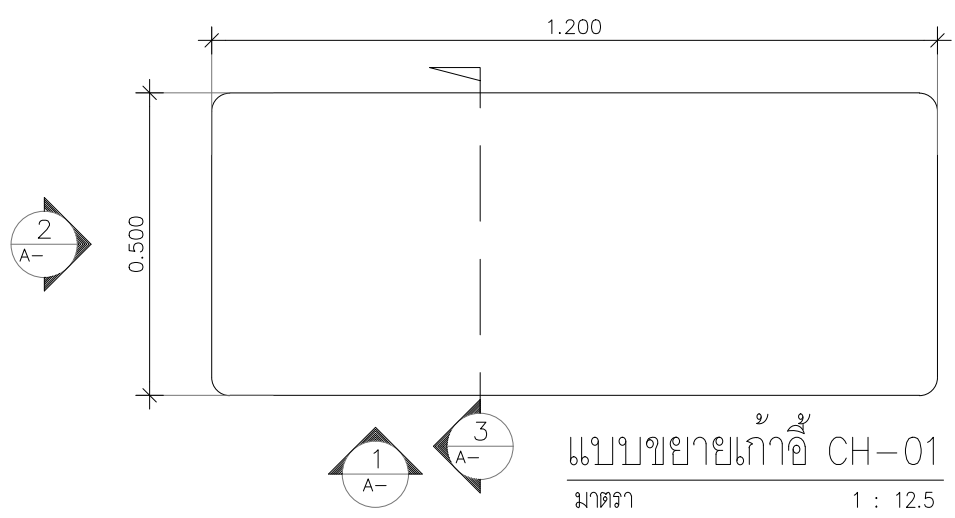


รูปด้าน 1
มาตรา 1 : 12.5


ม้านั่งเบาะหนังกรุหนังสังกะสีชนิด PU หุ่นพองน้ำอัดหนา 4 " วางบนขาไม้กลุกลามิเนต LM-01

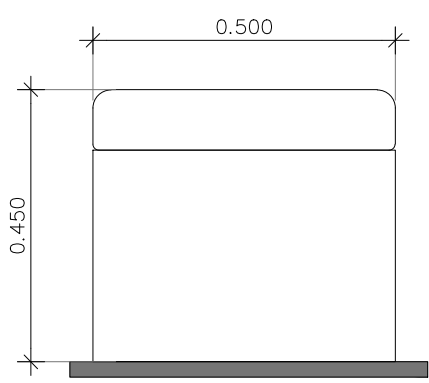


รูปด้าน 2
มาตรา 1 : 12.5

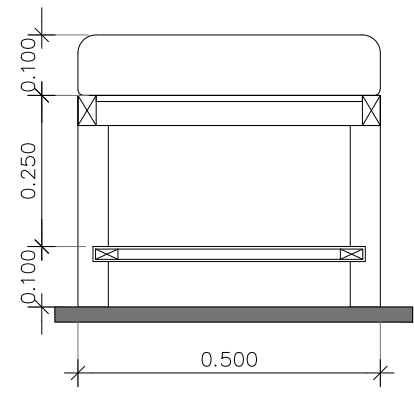

รูปตัด 3
มาตรา 1 : 12.5

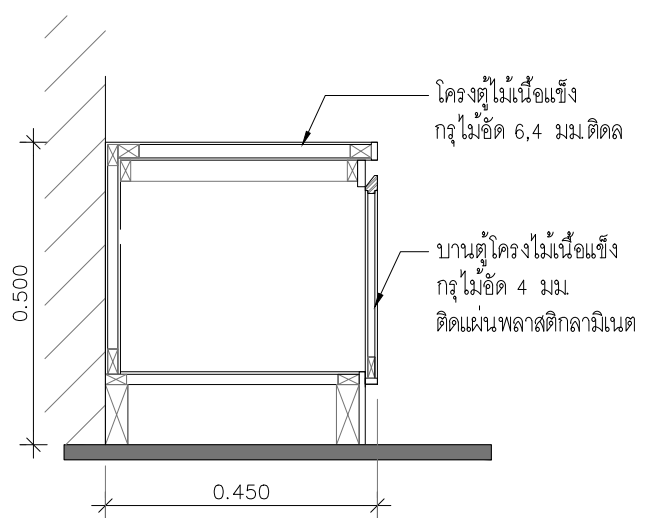

รูปตัด 5
มาตราส่วน 1:12.5
BF-05

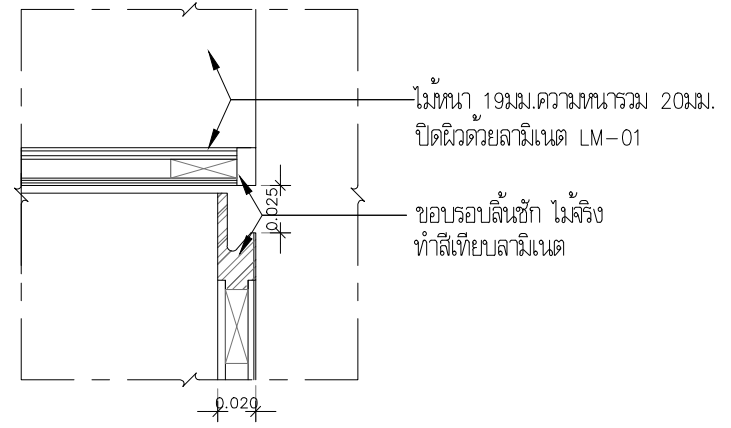

แบบขยาย 1
มาตราส่วน 1:2
BF-05



บริษัท ยู.เค.ดี. จำกัด
165/8 อาคารสารินเพลส ซอยจรัญสงคราม,
ถนนรัชดาภิเษก, เขตจตุจักร กทม.10900
โทร. 9302702-7 แฟกซ์ 662 9302508
165/8 Sorin Place, Soi Apaisongkram,
Rajadapisek Road, Chatuchak, BKK. 10900
Tel. 9302702-7, Fax 662 9302508

PROJECT ARCHITECTS :	
กิตติ วัฒนสร้าง	วสท. 360
ชินตปรียา บุญรัตน์	สสท. 2590

STRUCTURAL ENGINEER :

ELECTRICAL ENGINEER :

SANITARY ENGINEER :

MECHANICAL ENGINEER :

0 15/05/2024 FOR TENDER

REV DATE REMARKS

PROJECT TITLE

โครงการปรับปรุงห้องฟิตเนส
ราชกรีฑาสโมสร โปโลคลับ

แบบปรับปรุงห้องฟิตเนส โปโลคลับ
ในที่ดินแปลง หมายเลข 6

อำเภอปทุมวัน ตำบลปทุมวัน
ดอนริมคลองเตย (สวนไรนาเดิม)

จังหวัด กรุงเทพมหานคร
เจ้าของ สำนักงานทรัพย์สินพระมหากษัตริย์
ผู้เข้าสร้าง สยามราชกรีฑาสโมสร

DRAWING TITLE

รูปตัด 4,5
(BF-05)
แบบขยายม้านั่ง
CH-01

DRAWN CHECKED




PASSED TOTAL -

JOB No DWG.No 1A-16

DATE 15/05/2025 SCALE

"THE DESIGN AS PRESENTED IN THIS DRAWING
IS THE PROPERTY OF U.K.D. CO.,LTD.
AND MUST NOT BE RE-ISSUED,
COPIED OR REPRODUCED WITHOUT WRITTEN
PERMISSION FROM U.K.D. CO.,LTD."

"แบบแสดงอยู่ในแบบแปลนนี้เป็นทรัพย์สินของ
สำนักงานสถาปนิกบริษัท ยู.เค.ดี. จำกัด ห้ามทำซ้ำ
ลอกหรือจำลองแบบ โดยไม่ได้รับอนุญาตเป็นลายลักษณ์
อักษรจากสำนักงานสถาปนิก บริษัท ยู.เค.ดี. จำกัด"

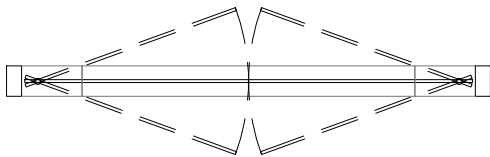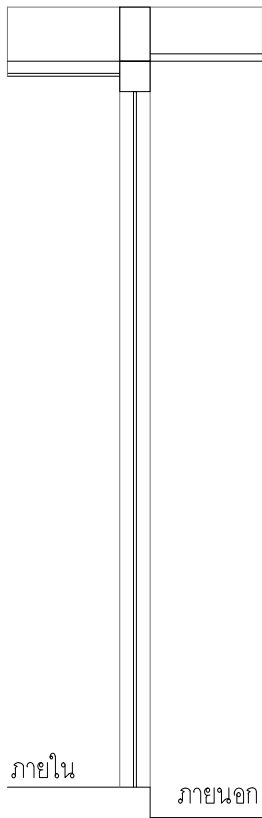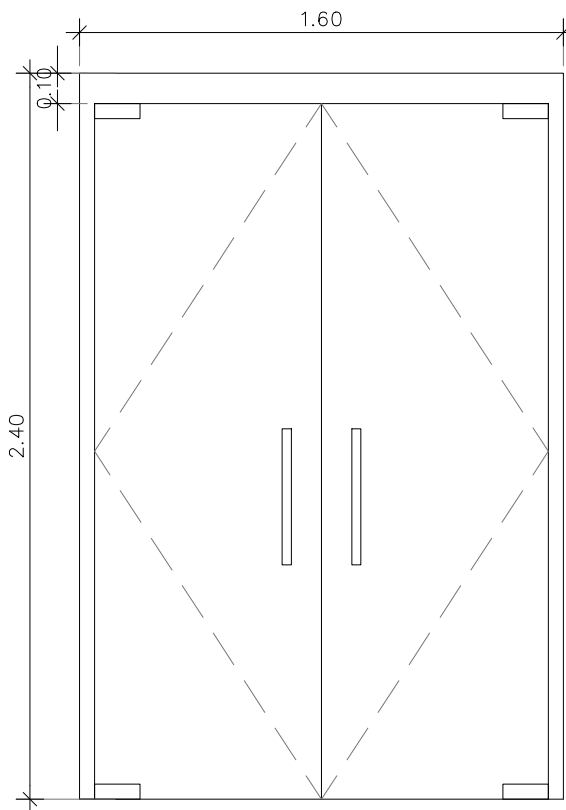

แบบขยาย D-01
มาตราส่วน 1 : 25

ประตูวงกระจก TEMPERED ใส หน้า 1.2 มม ติดตั้งในกรอบอลูมิเนียม สีชา
พร้อม อุปกรณ์ประกอบของ VVP - FC34 15N ไม่รวมอุปกรณ์ = 2 ตัว
FT10 = 2 ตัว / FT20 = 2 ตัว/ AT140 = 2 ตัว/ FL50 = 2 ตัว พร้อมใส่ก๊วยแฉะ
hd 117 ART No. 2718 450x25x75 = 2 ชุด
หรือของ HAFELE



บริษัท ยู.เค.ดี. จำกัด

165/8 อาคารสารินเพลส ซอยอภัยสงคราม,
ถนนรัชดาภิเษก, เขตจตุจักร กทม.10900
โทร. 9302702-7 แฟกซ์ 662 9302508
165/8 Sorin Place,Soi Apaisongkram,
Rajadapisek Road, Chatuchak, BKK. 10900
Tel. 9302702-7, Fax 662 9302508

PROJECT ARCHITECTS :

กิตติ เณต์สร้าง วสถ. 360
ชินตปรียา บุญรัตน์ สสถ. 2590

STRUCTURAL ENGINEER :

ELECTRICAL ENGINEER :

SANITARY ENGINEER :

MECHANICAL ENGINEER :

0 15/05/2024 FOR TENDER

REV DATE REMARKS

PROJECT TITLE

โครงการปรับปรุงห้องฟิตเนส
ราชกรีฑาสโมสร โปโลคลับ

แบบปรับปรุงห้องฟิตเนส โปโลคลับ
ในที่ดินแปลง หมายเลข 6

อำเภอปทุมวัน ตำบลปทุมวัน
ดอนริมคลองเตย (สวนไรนาเดิม)

จังหวัด กรุงเทพมหานคร

เจ้าของ สำนักงานทรัพย์สินพระมหากษัตริย์
ผู้เข้าสร้าง สยามราชกรีฑาสโมสร

DRAWING TITLE

แบบขยายประตู
D-01




DRAWN CHECKED


PASSED TOTAL -

JOB No DWG.No 1A-17

DATE 15/05/2025 SCALE

"THE DESIGN AS PRESENTED IN THIS DRAWING
IS THE PROPERTY OF U.K.D. CO.,LTD.
AND MUST NOT BE RE-ISSUED,
COPIED OR REPRODUCED WITHOUT WRITTEN
PERMISSIONFROM U.K.D. CO.,LTD."
"แบบแสดงอยู่ในแบบแปลนแผ่นนี้เป็นทรัพย์สินของ
สำนักงานสถาปนิกบริษัท ยู.เค.ดี. จำกัด ห้ามทำซ้ำ
ลอกหรือจำลองแบบ โดยไม่ได้รับอนุญาตเป็นลายลักษณ์
อักษรจากสำนักงานสถาปนิก บริษัท ยู.เค.ดี. จำกัด"

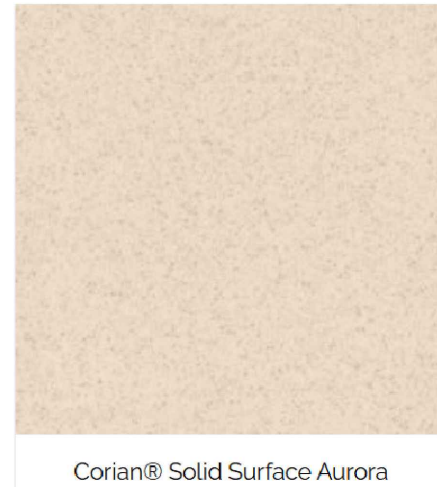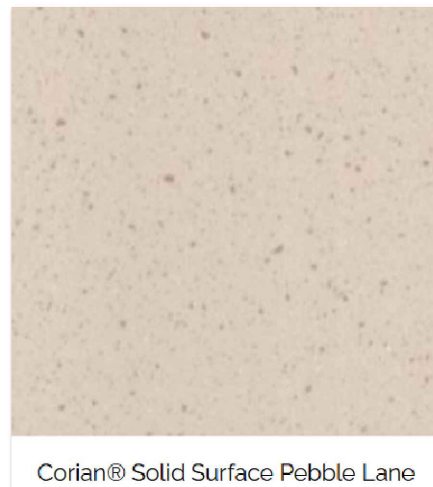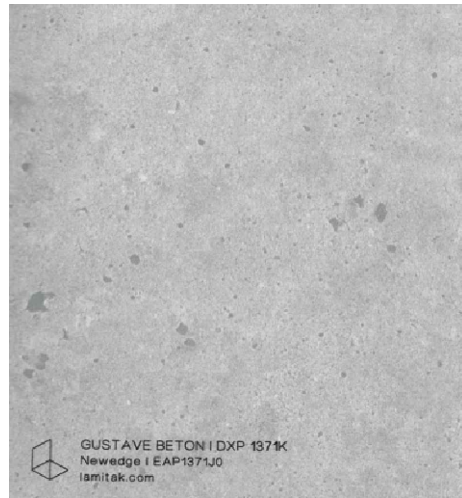[illegible]

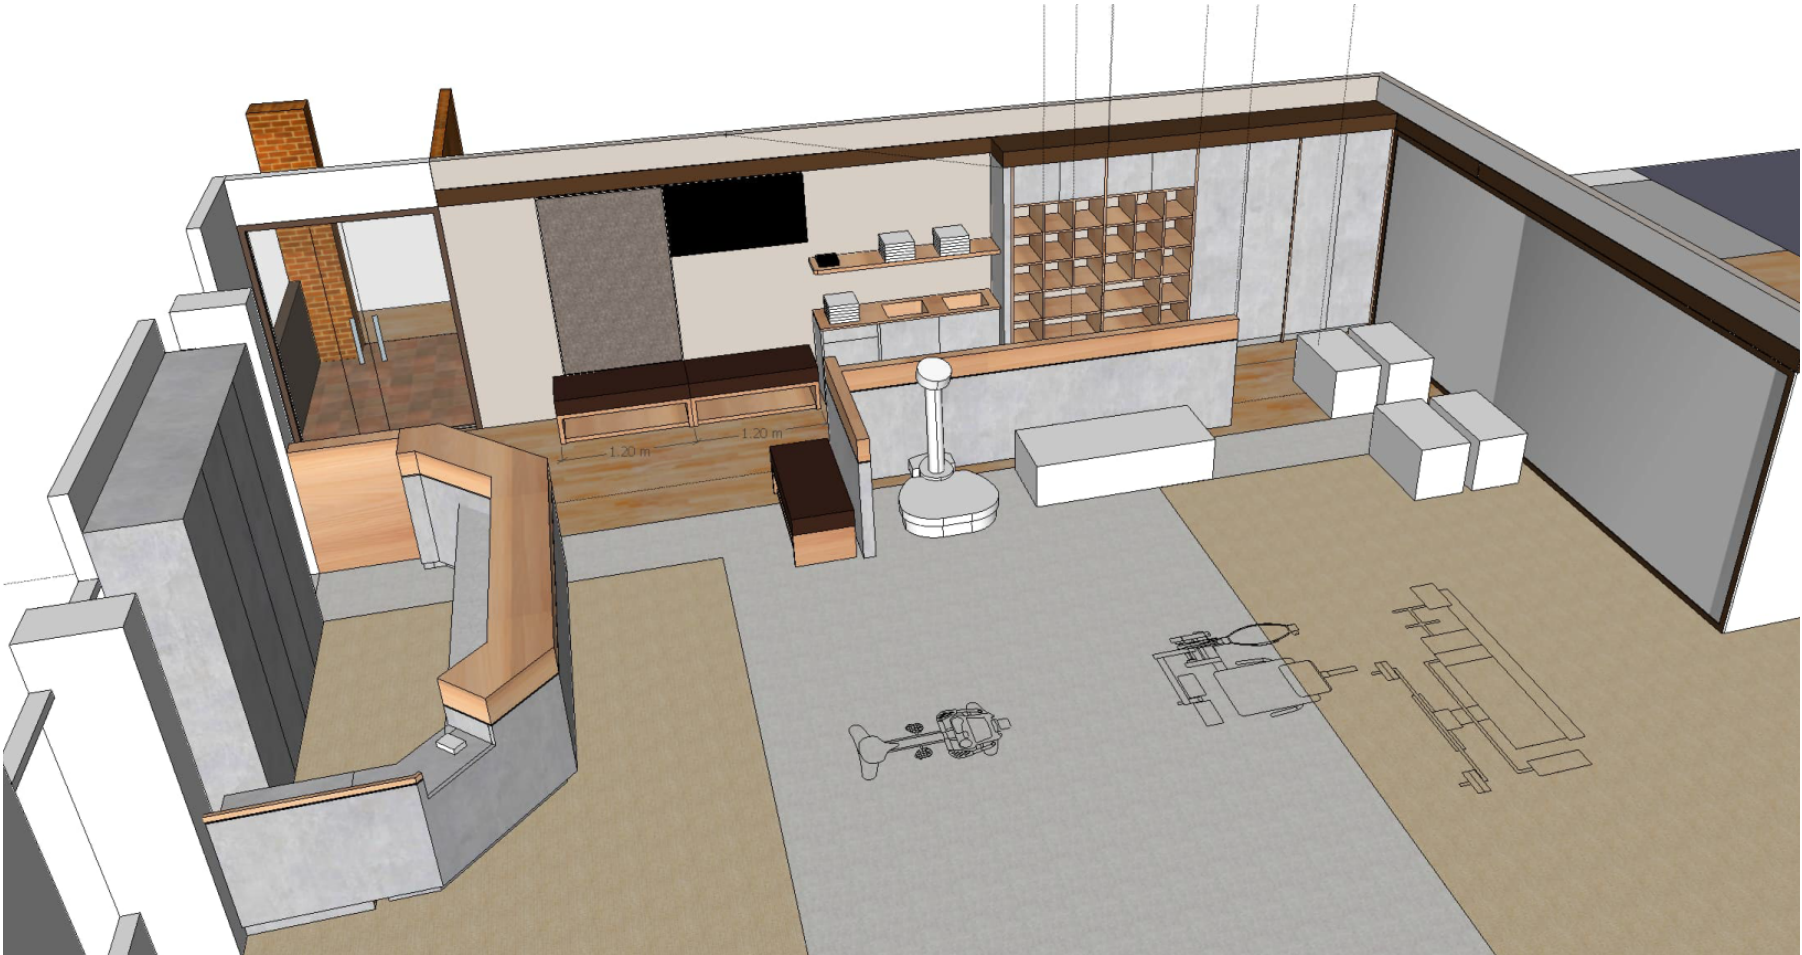

บริษัท ยู.เค.ดี. จำกัด
165/8 อาคารสารินเพลส ซอยอภัยสงคราม,
ถนนรัชดาภิเษก, เขตจตุจักร กทม.10900
โทร. 9302702-7 แฟกซ์ 662 9302508
165/8 Sorin Place, Soi Apaisongkram,
Rajadapisek Road, Chatuchak, BKK. 10900
Tel. 9302702-7, Fax 662 9302508

PROJECT ARCHITECTS :
กิตติ วัฒนศิริราช วสท. 360
ชินตปรียา บุญรัตน์ วิศว. 2590

STRUCTURAL ENGINEER :

ELECTRICAL ENGINEER :

SANITARY ENGINEER :

MECHANICAL ENGINEER :

0 15/05/2024 FOR TENDER

REV DATE REMARKS

PROJECT TITLE

โครงการปรับปรุงห้องฟิตเนส
ราชกรีฑาสโมสร โปโลคลับ

แบบปรับปรุงห้องฟิตเนส โปโลคลับ
ในที่ดินแปลง หมายเลข 6
อำเภอปทุมวัน ตำบลปทุมวัน
ตอนริมคลองเตย (ส่วนไรนาเดิม)
จังหวัด กรุงเทพมหานคร
เจ้าของ สำนักงานทรัพย์สินพระมหากษัตริย์
ผู้เข้าสร้าง สยามราชกรีฑาสโมสร

DRAWING TITLE

PERSPECTIVE

DRAWN CHECKED
PASSED TOTAL -
JOB No DWG.No 1A-20
DATE 15/05/2025 SCALE

"THE DESIGN AS PRESENTED IN THIS DRAWING
IS THE PROPERTY OF U.K.D. CO.,LTD.
AND MUST NOT BE RE-ISSUED,
COPIED OR REPRODUCED WITHOUT WRITTEN
PERMISSION FROM U.K.D. CO.,LTD."
"แบบแสดงอยู่ในแบบแปลนนี้เป็นทรัพย์สินของ
สำนักงานสถาปนิกบริษัท ยู.เค.ดี. จำกัด ห้ามทำซ้ำ
ลอกหรือจ้างออกแบบ โดยไม่ได้รับอนุญาตเป็นลายลักษณ์
อักษรจากสำนักงานสถาปนิก บริษัท ยู.เค.ดี. จำกัด"